



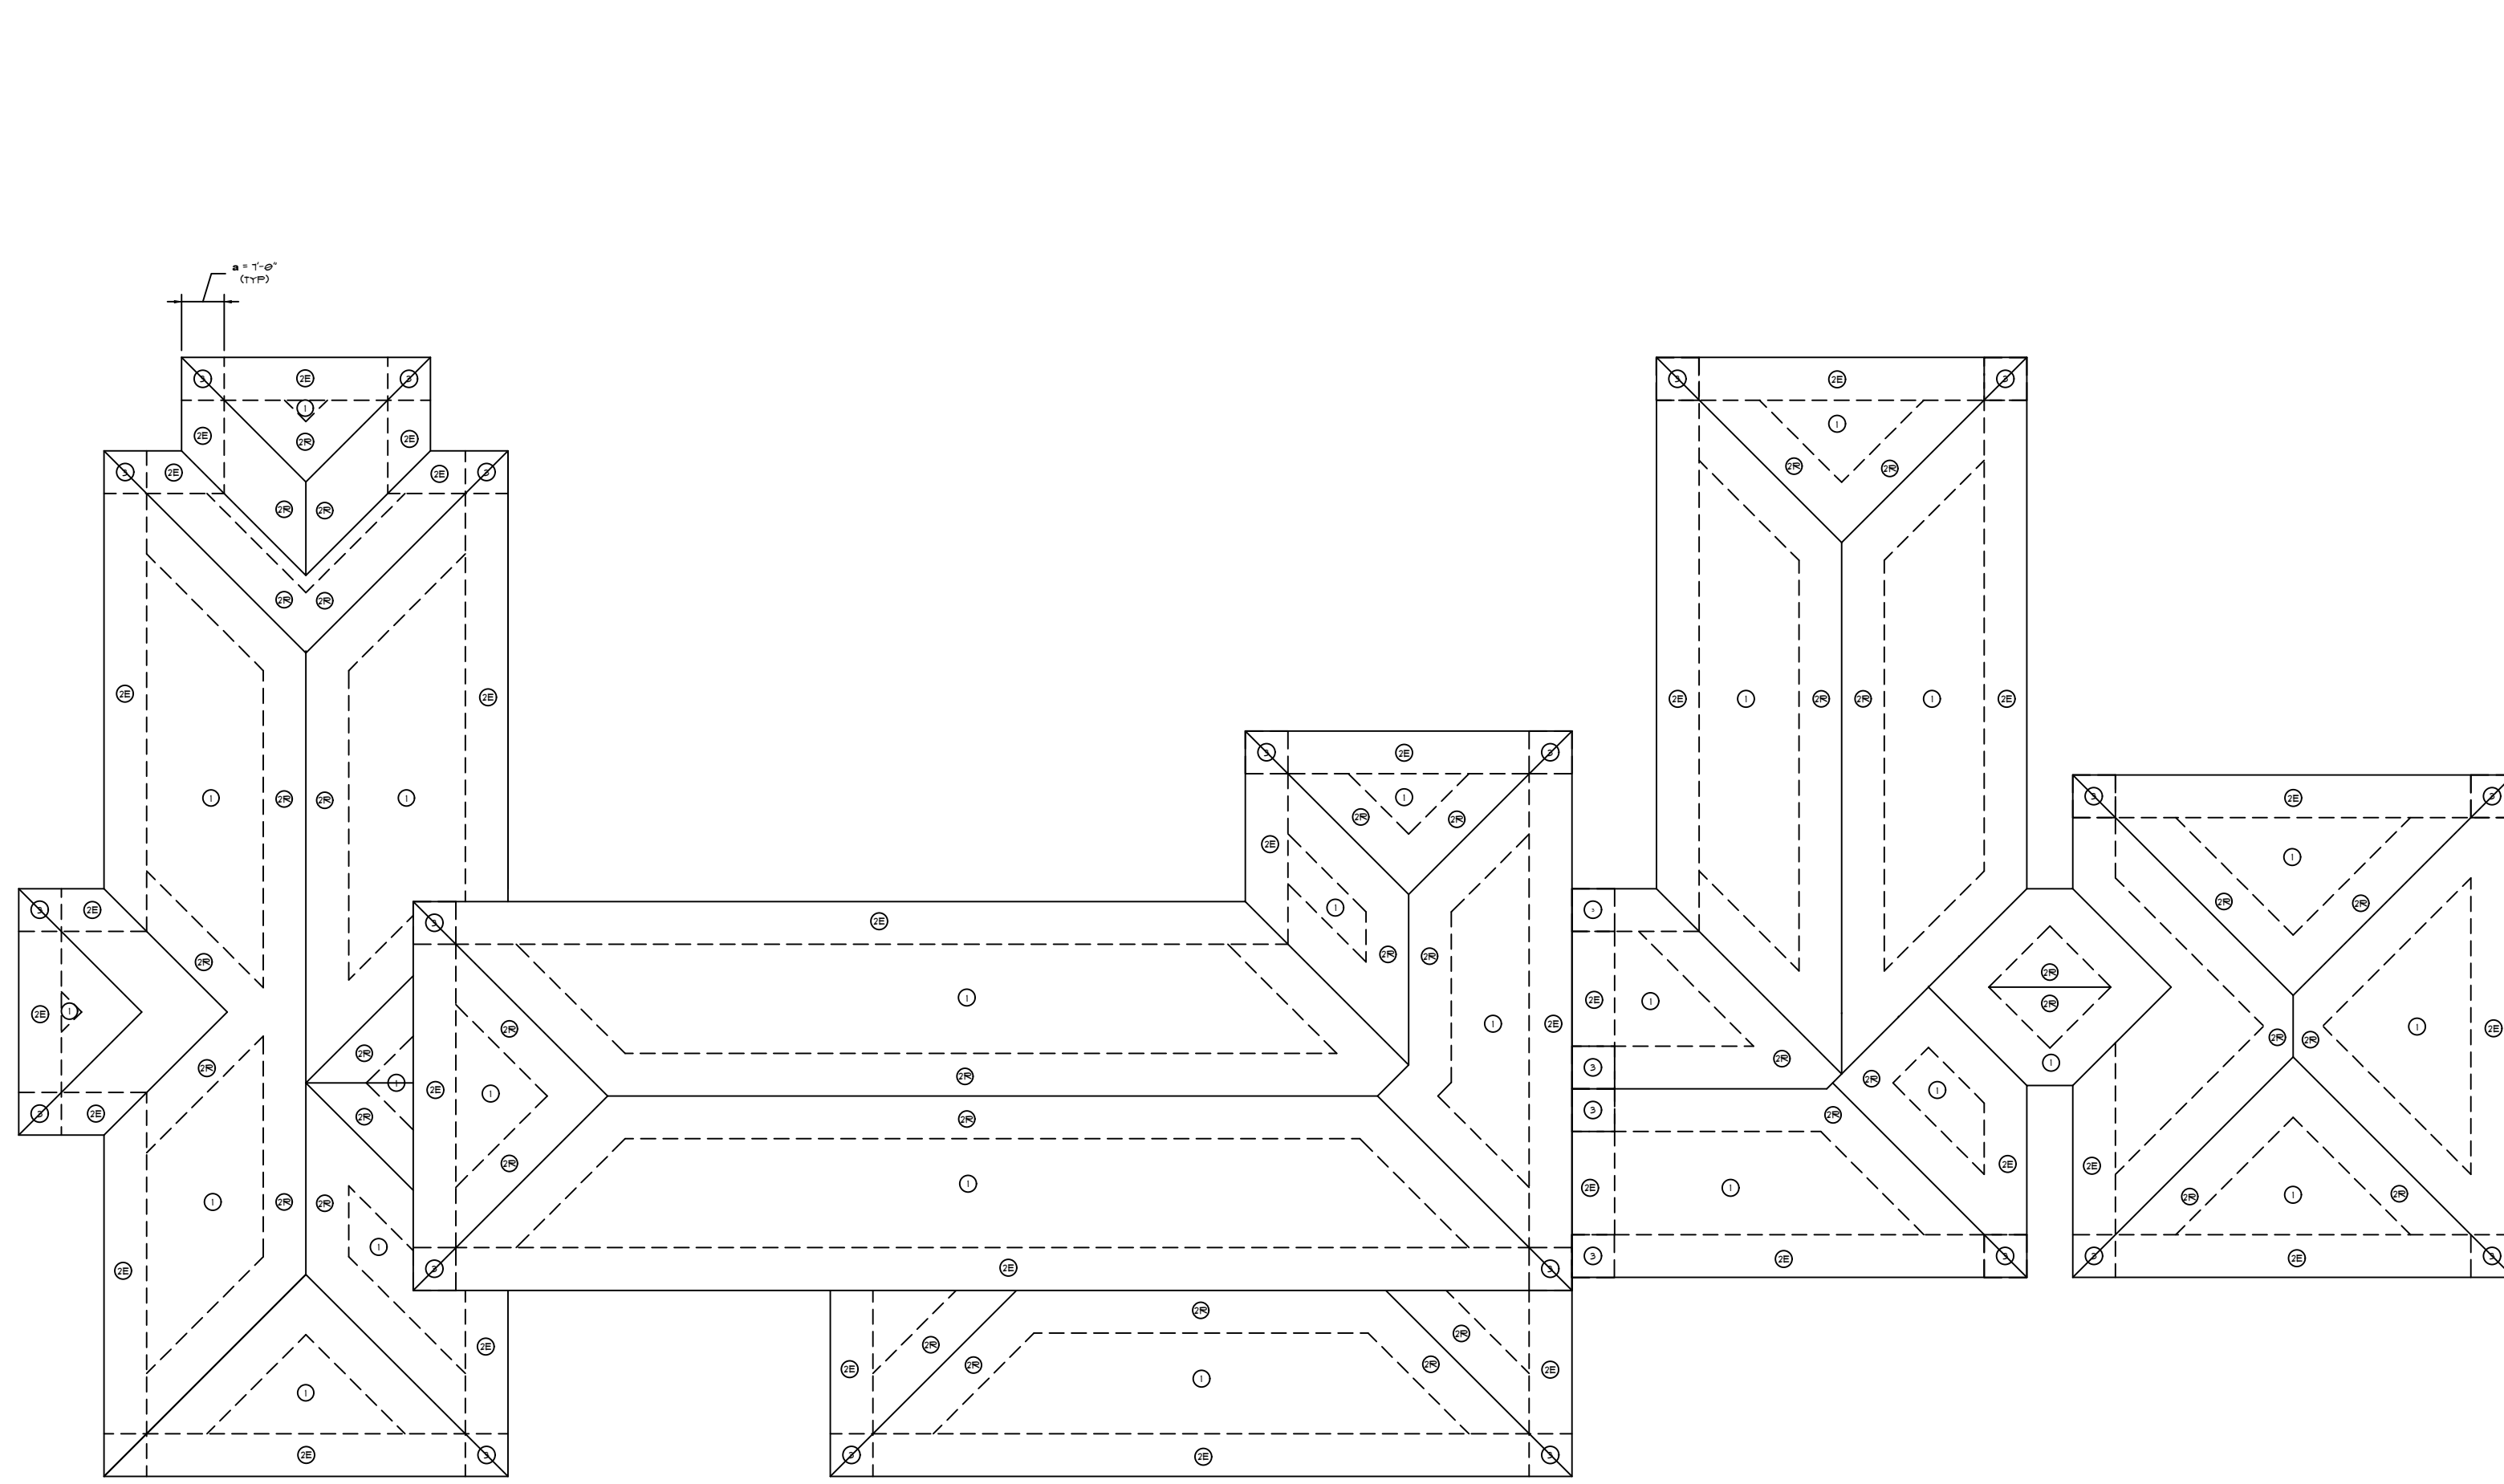


CFC WIND ZONE DIAGRAMS
SCALE: N.T.S.


Ultimate Net Design Wind Pressure, P_{net} (psf) (Exposure C at $h = 25$ ft.)					
Roof Type	h/D	Zone	Effective Wind Area (sf)	Basic Wind Speed (mph)	
				175	
Hip Roof > 7 to 20 Degrees	h/D=0.5	1	10	46.8	-142.5
		1	20	42.1	-142.6
		1	50	36.1	-83.8
		1	100	31.4	-44.5
		2e	10	46.8	-142.6
		2e	20	42.1	-142.6
		2e	50	36.1	-86.7
		2e	100	31.4	-44.5
		2f	10	46.8	-208.0
		2f	20	42.1	-179.8
		2f	50	36.1	-142.6
		2f	100	31.4	-114.5
Walls		3e	10	46.8	-247.2
		3e	20	42.1	-179.8
		3e	50	36.1	-142.6
		3e	100	31.4	-114.5
		4	10	77.2	-83.7
		4	20	73.7	-80.3
		4	50	69.2	-75.7
		4	100	65.7	-72.2
		5	10	77.2	-103.3
		5	20	73.7	-96.4

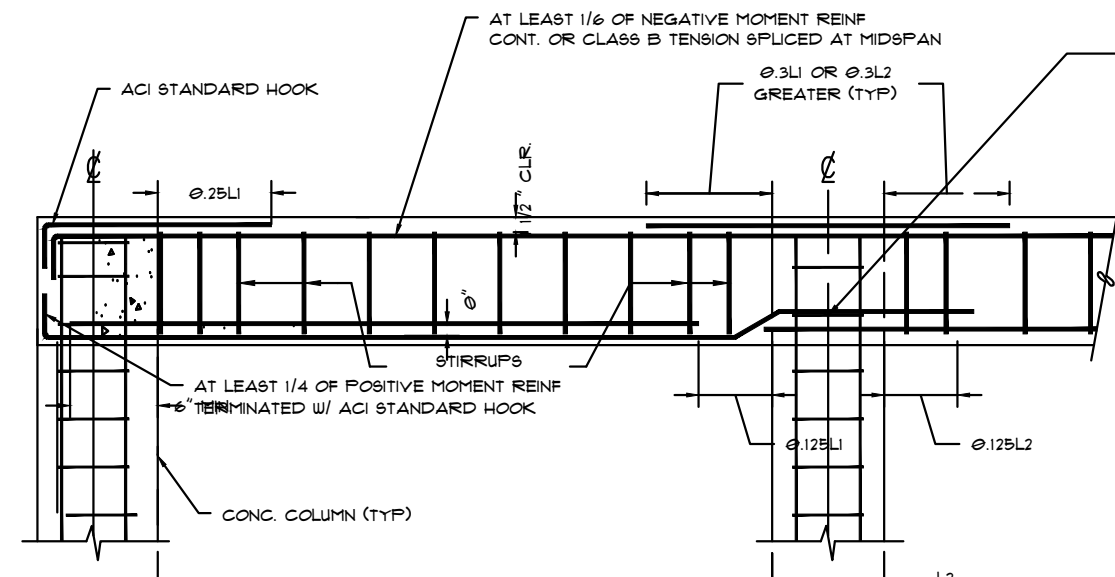


TYP CONCRETE BEAM REINFORCEMENT PLACEMENT
SCALE: N.T.S.

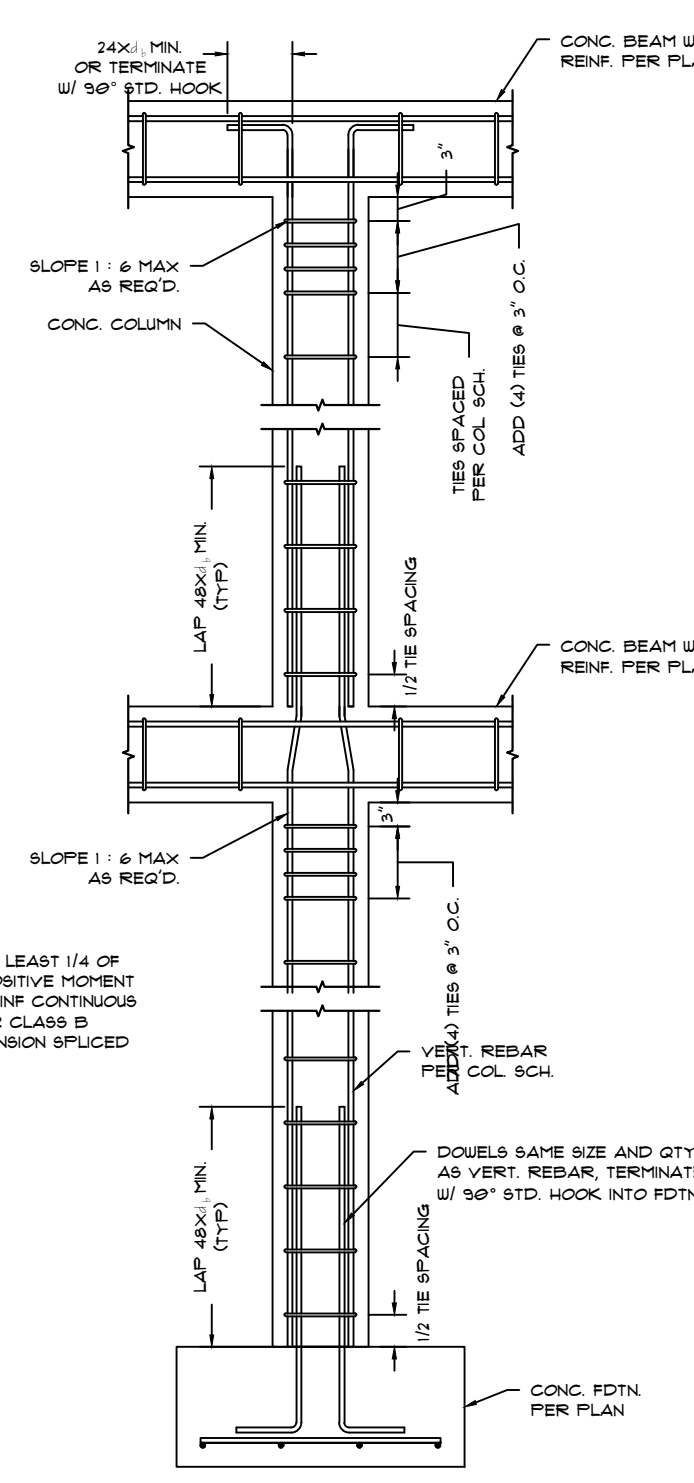


CONC. COLUMN DETAIL
SCALE: N.T.S.

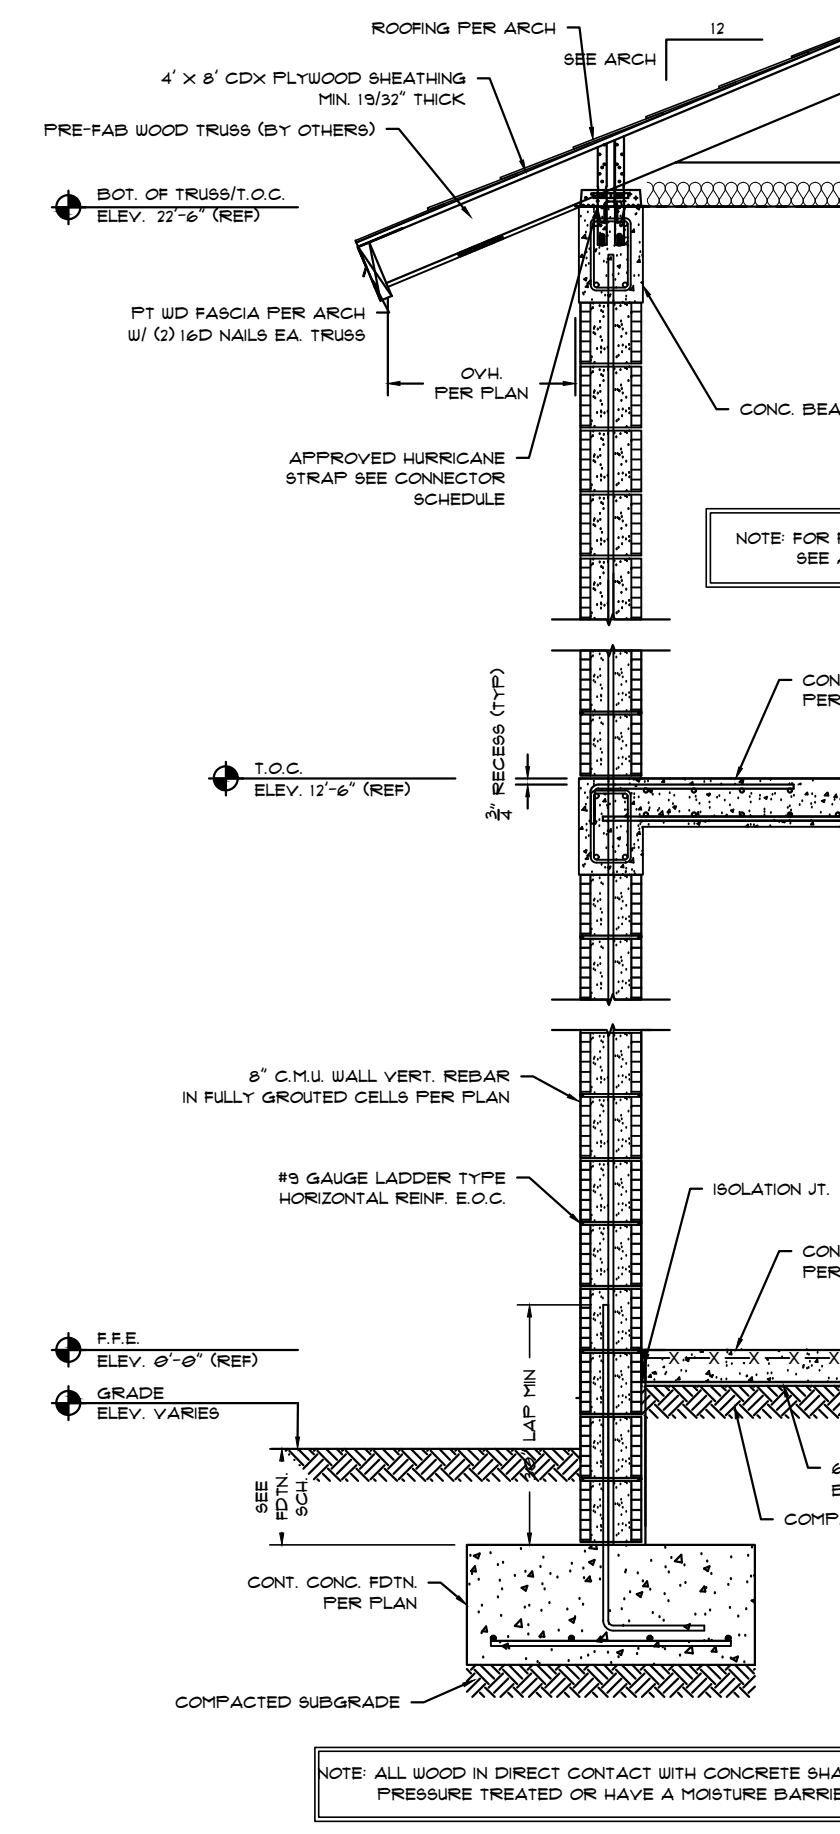


TYP WALL SECTION
SCALE: N.T.S.

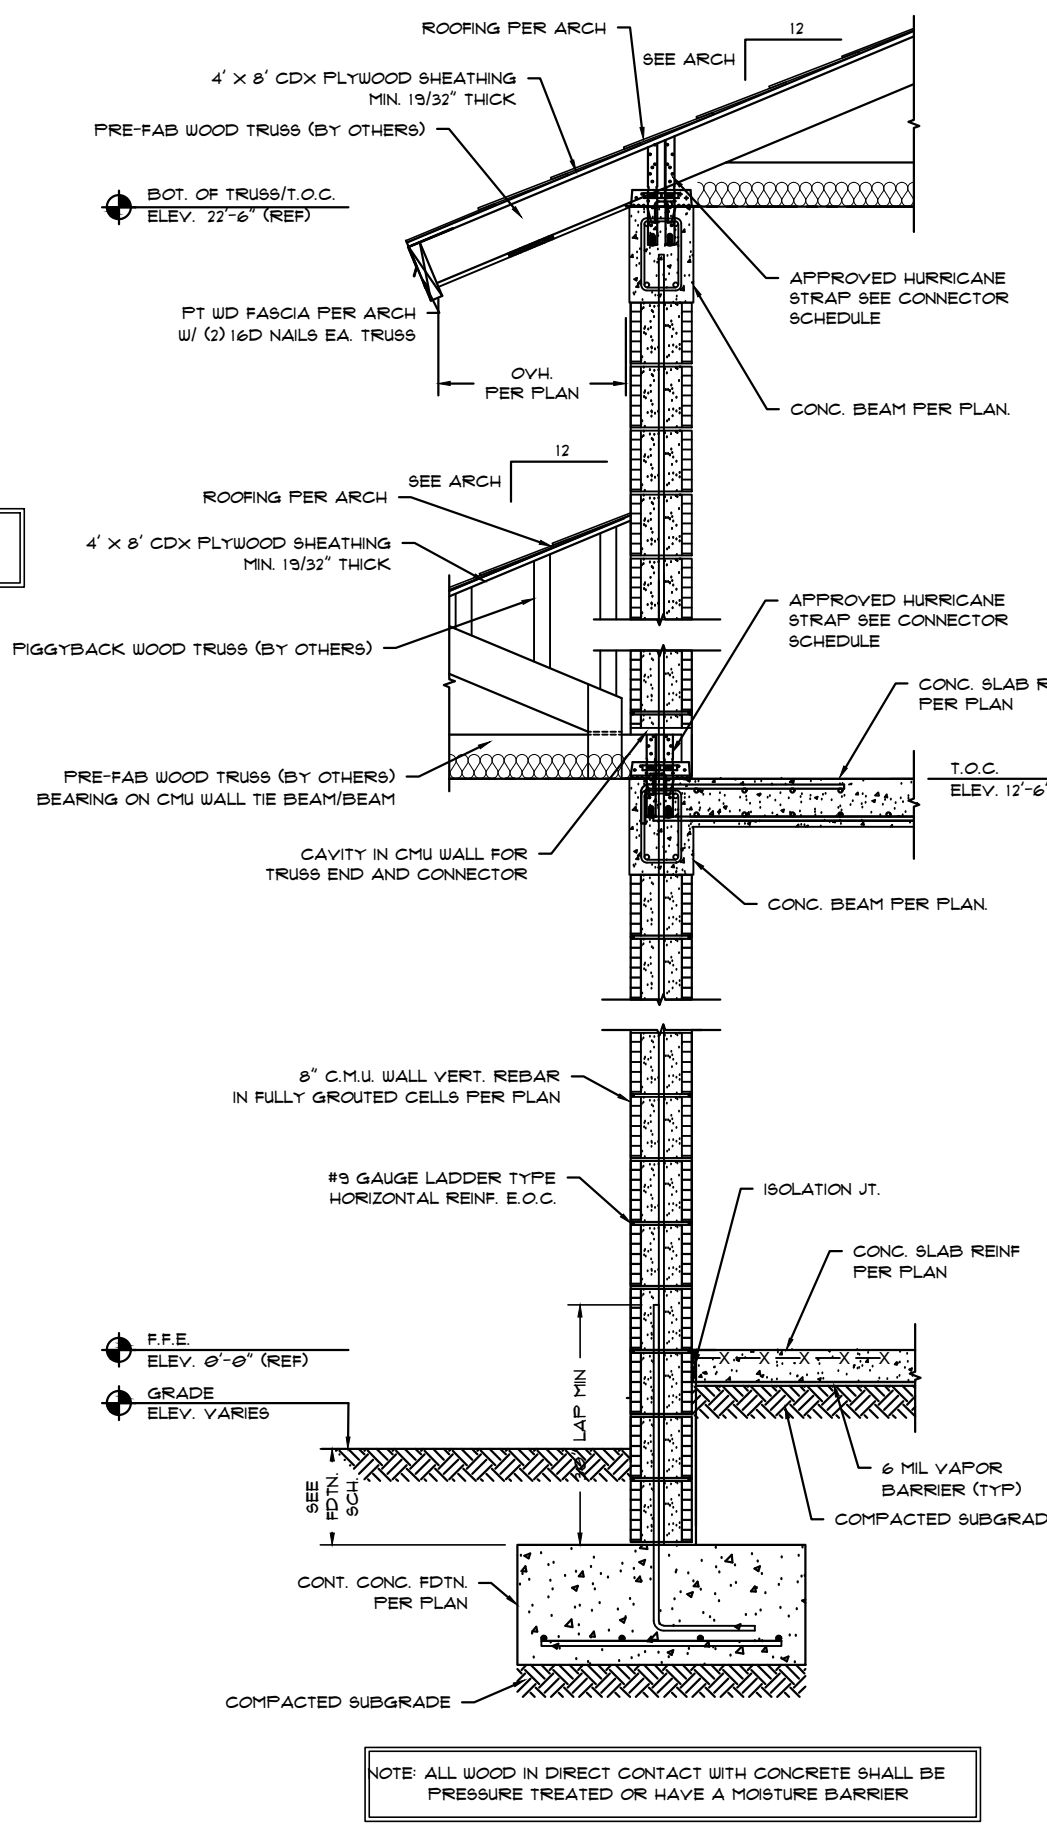


WALL SECTION
SCALE: N.T.S.

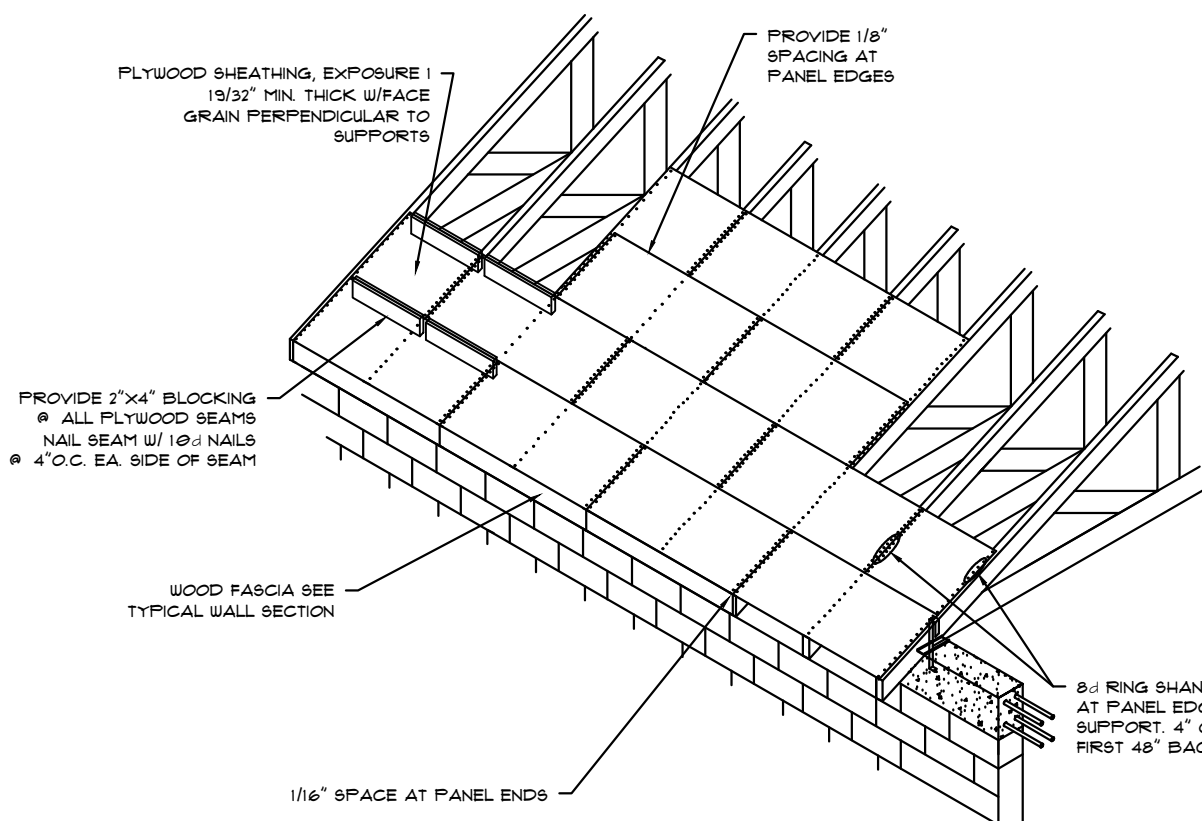


PLYWOOD NAILING DETAIL
SCALE: N.T.S.

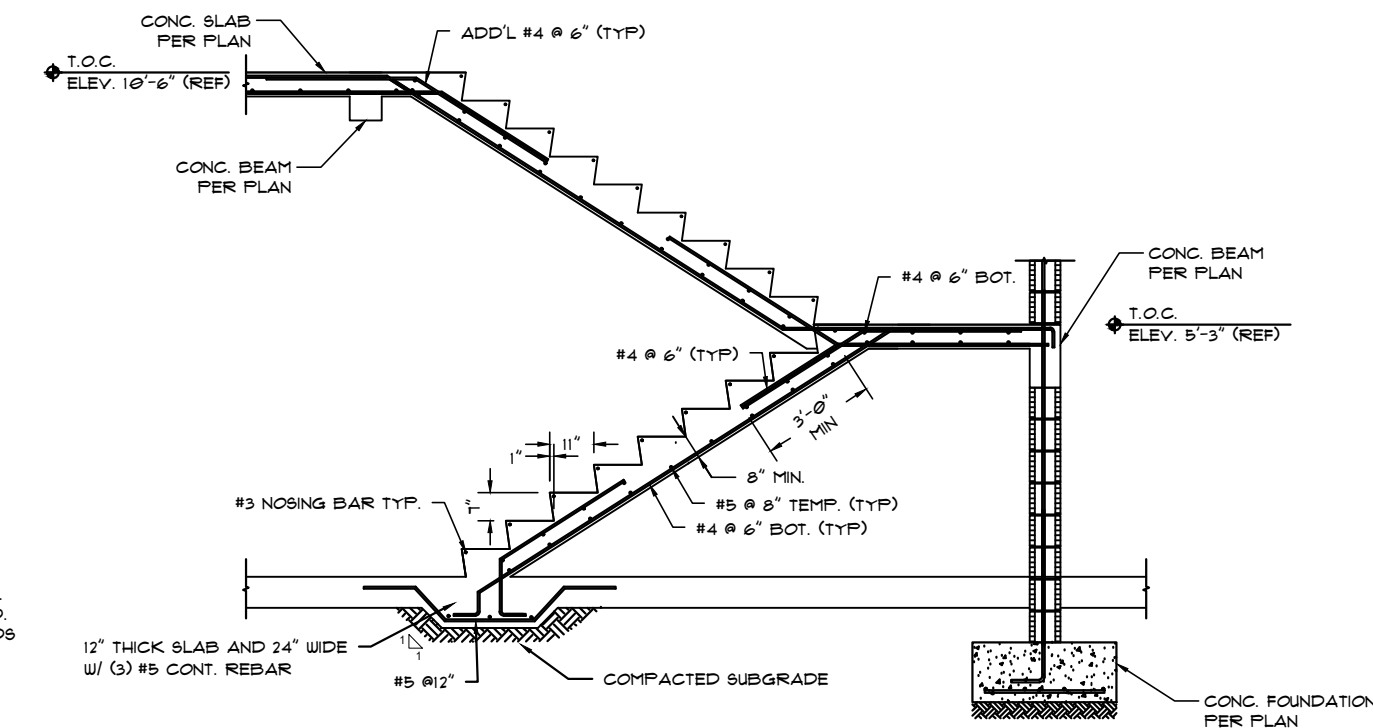


CONC. STAIR DETAIL
SCALE: N.T.S.

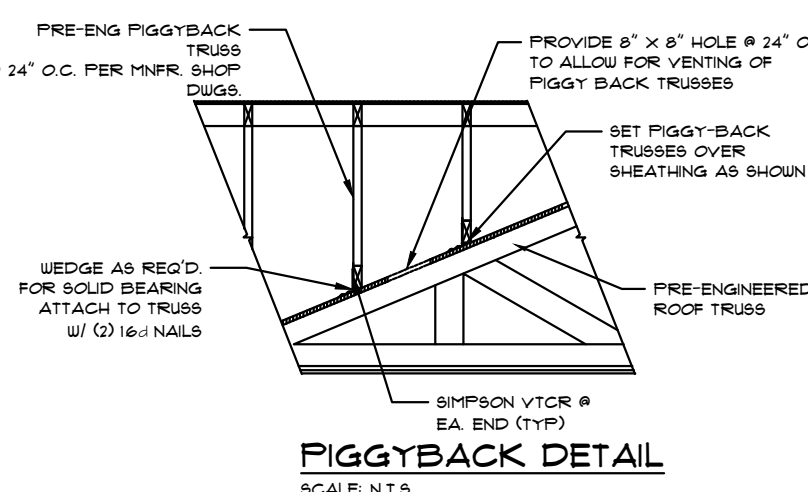


PIGGYBACK DETAIL
SCALE: N.T.S.

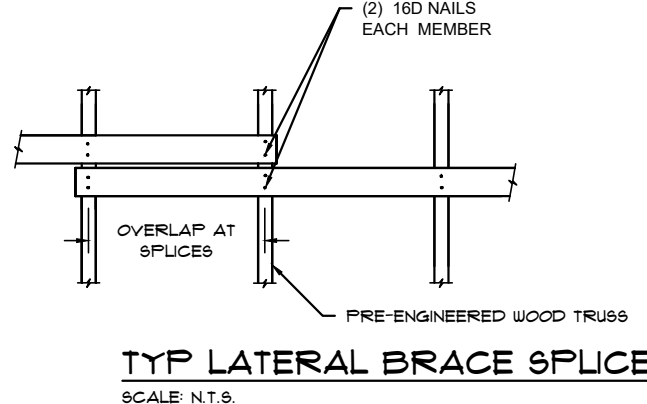


TYP LATERAL BRACE SPICE
SCALE: N.T.S.

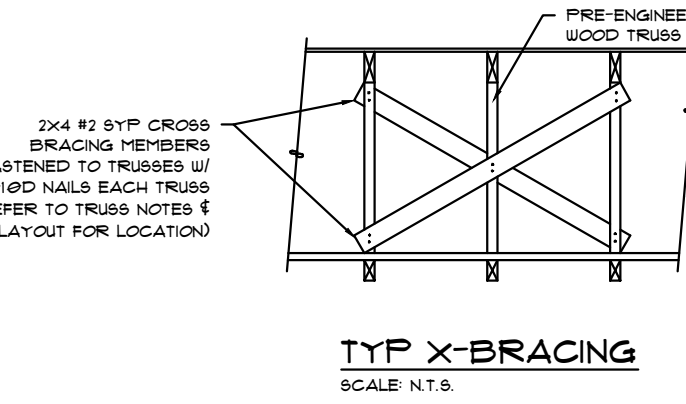


TYP X-BRACING
SCALE: N.T.S.

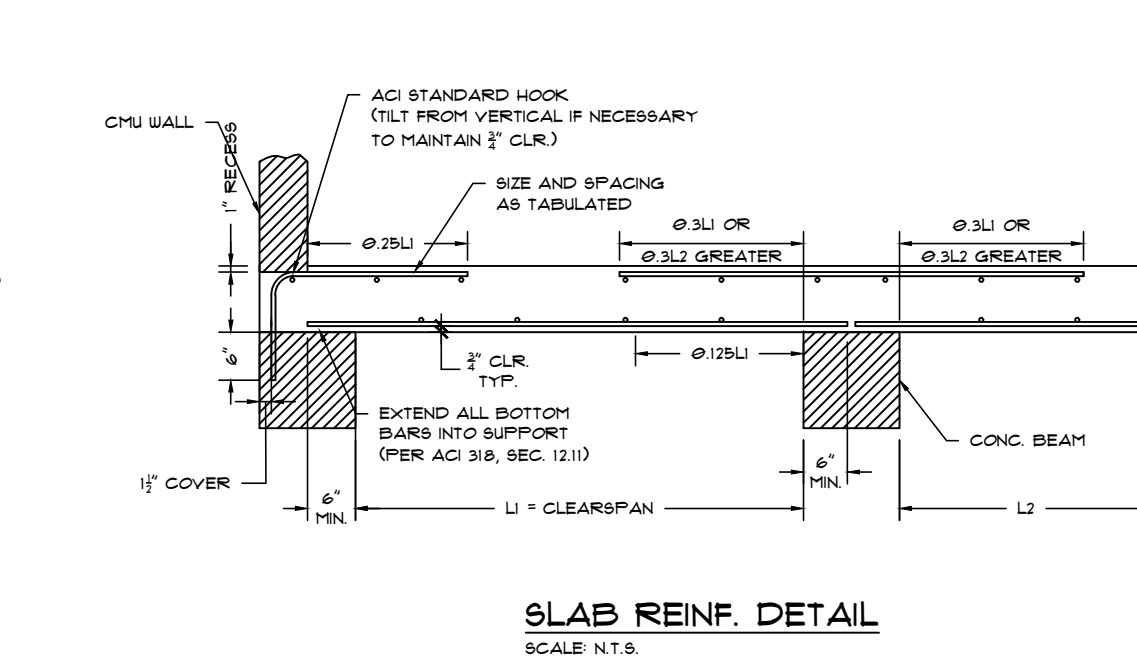


SLAB REINF. DETAIL
SCALE: N.T.S.

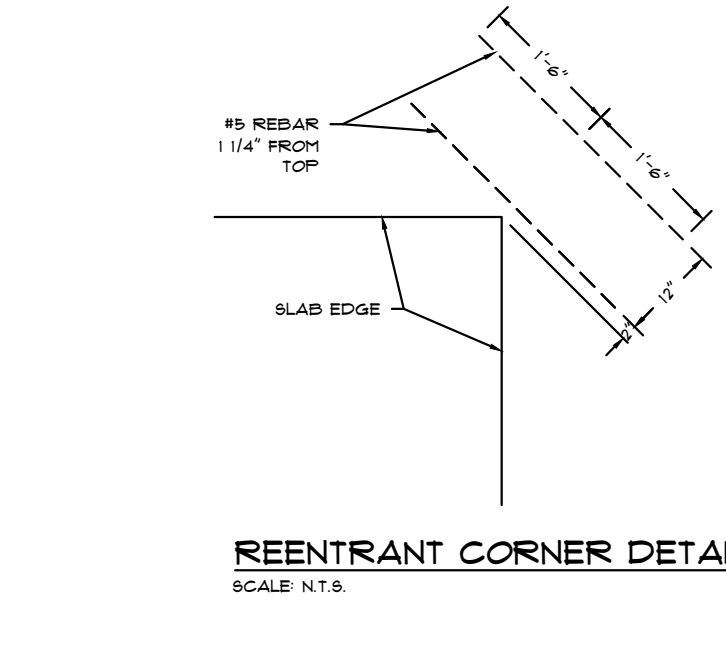


REINFRANT CORNER DETAIL
SCALE: N.T.S.

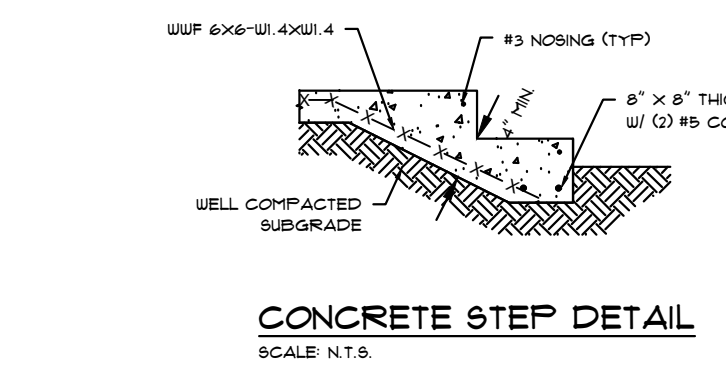


CONCRETE STEP DETAIL
SCALE: N.T.S.

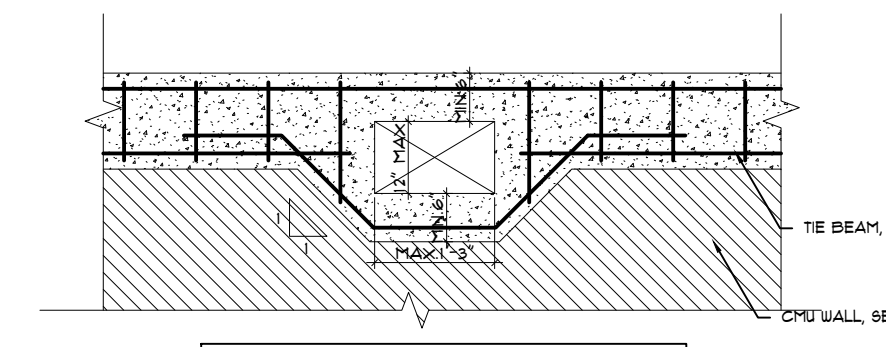


DUCT OPENING THROUGH TIE BEAM
SCALE: N.T.S.

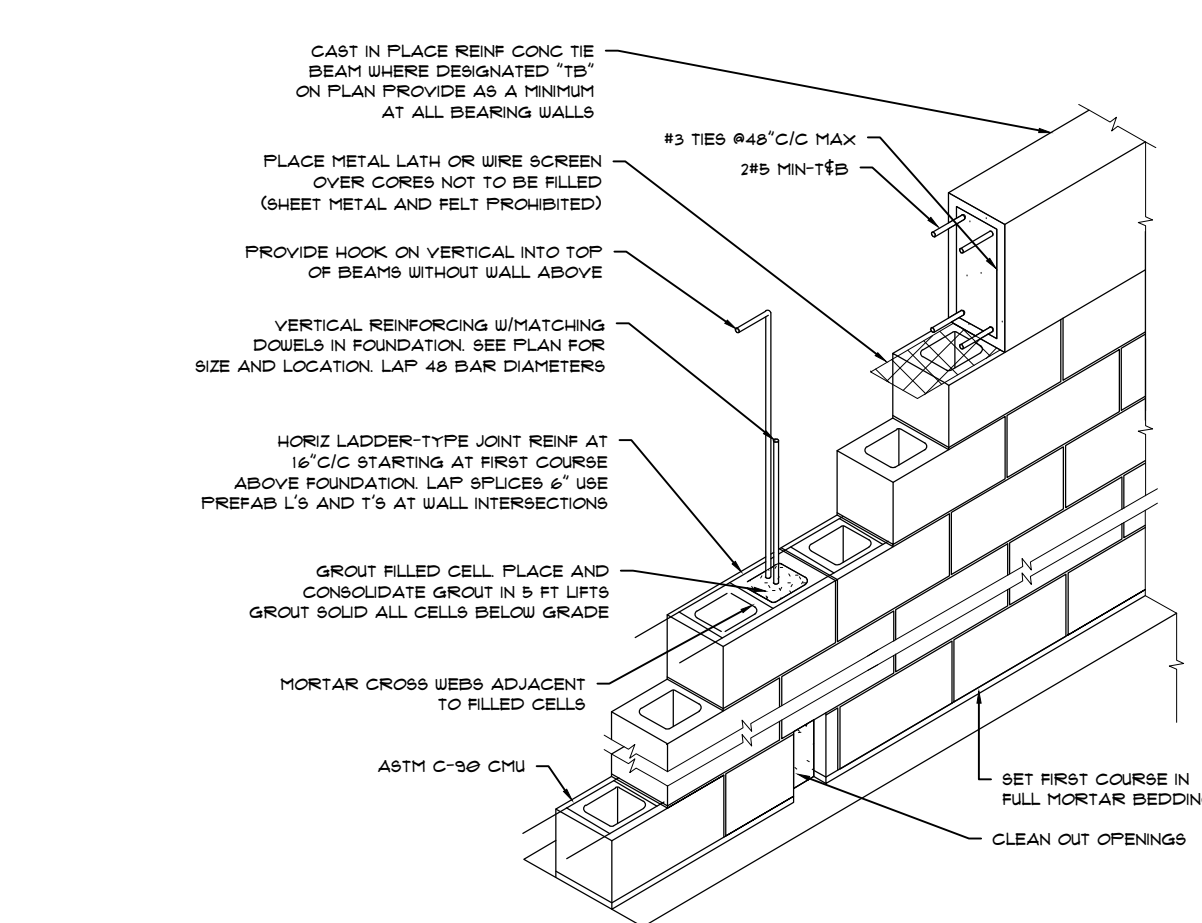


TYPICAL CMU DETAIL
SCALE: N.T.S.

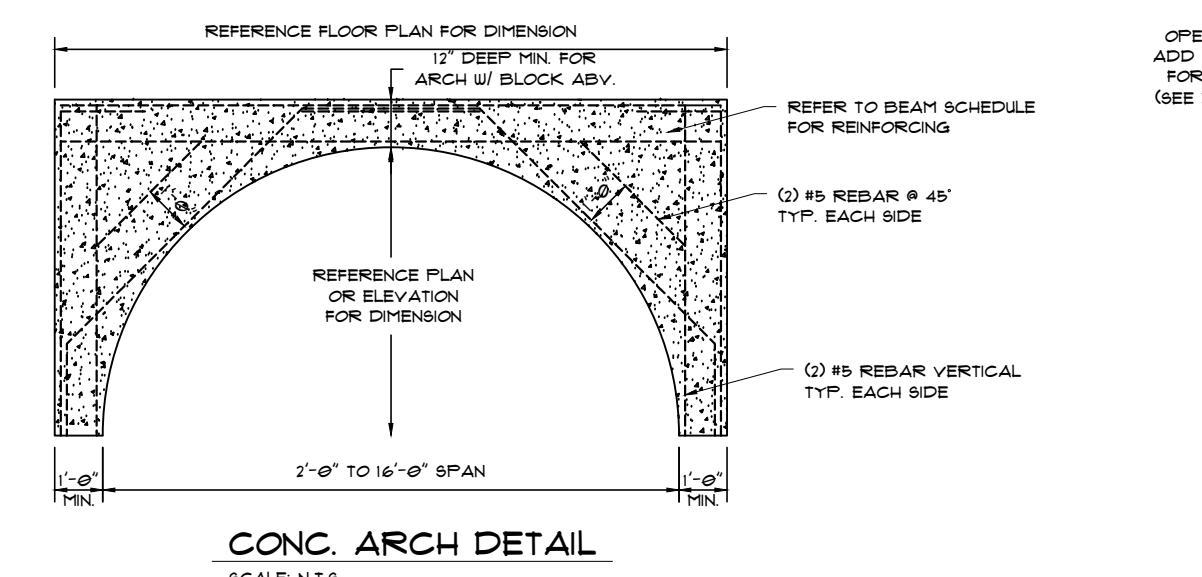


CONC. ARCH DETAIL
SCALE: N.T.S.

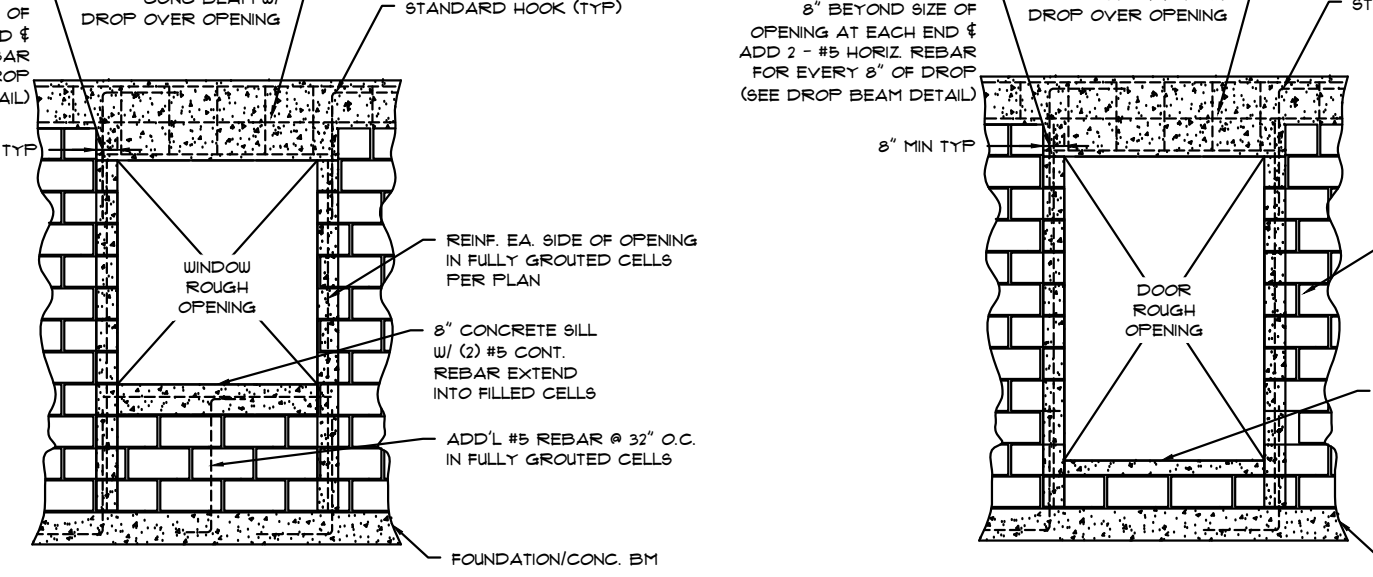


NEW WINDOW OPENINGS
SCALE: N.T.S.

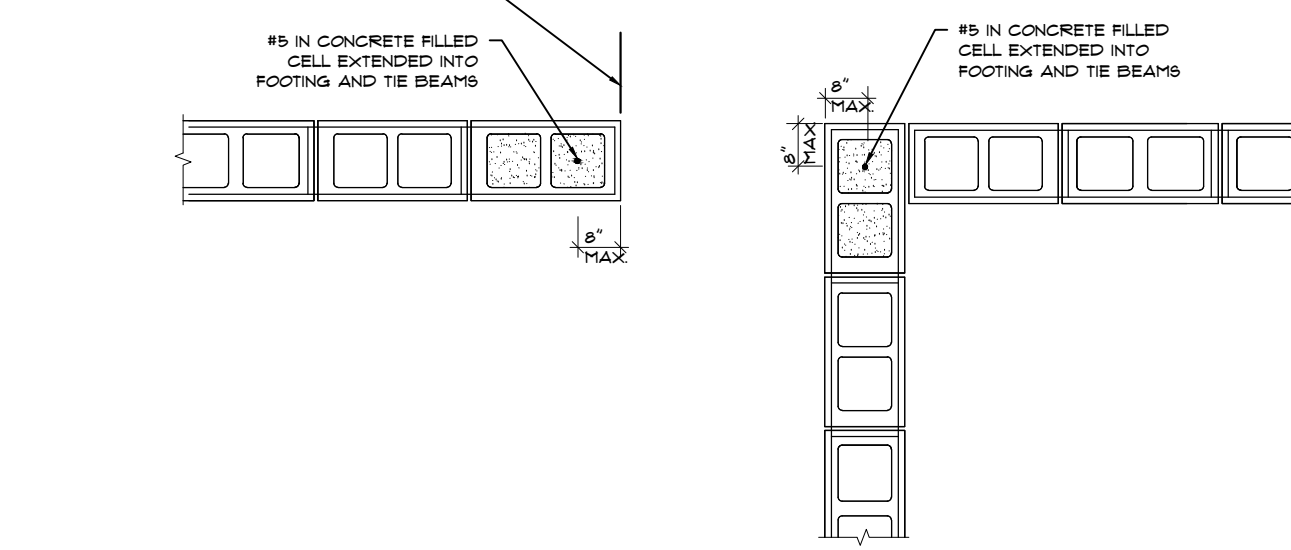


TYPICAL CMU WALL REINFORCING AT ENDS AND CORNERS
SCALE: N.T.S.

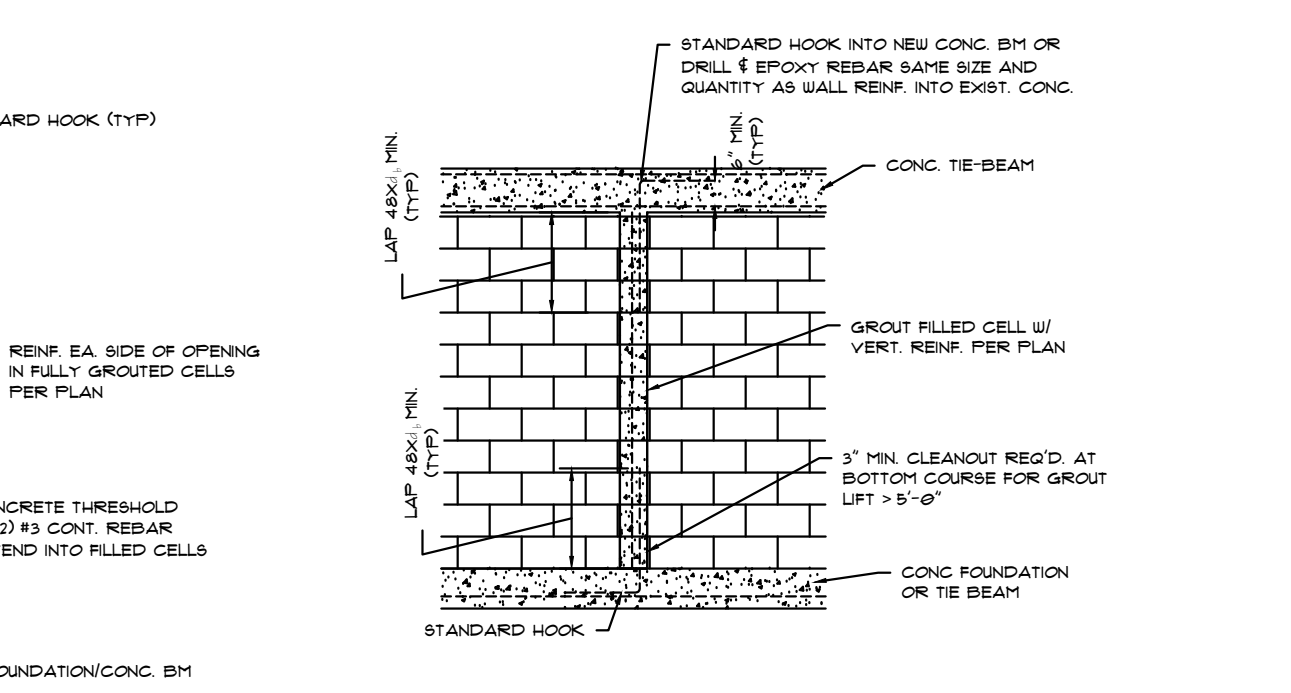


TYP WALL REINFORCEMENT
SCALE: N.T.S.

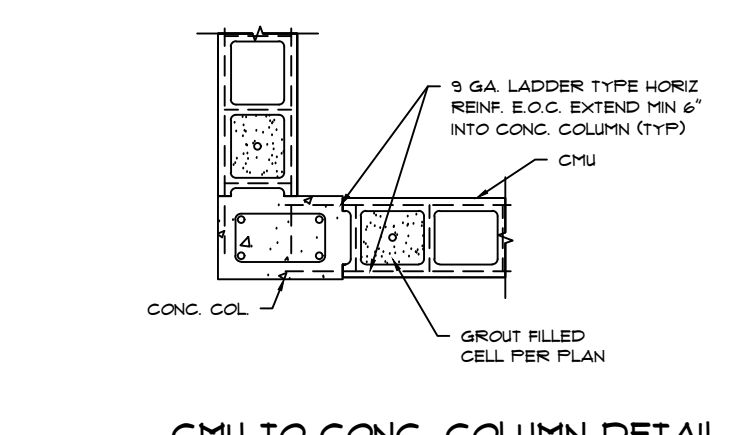


CMU TO CONC. COLUMN DETAIL
SCALE: N.T.S.

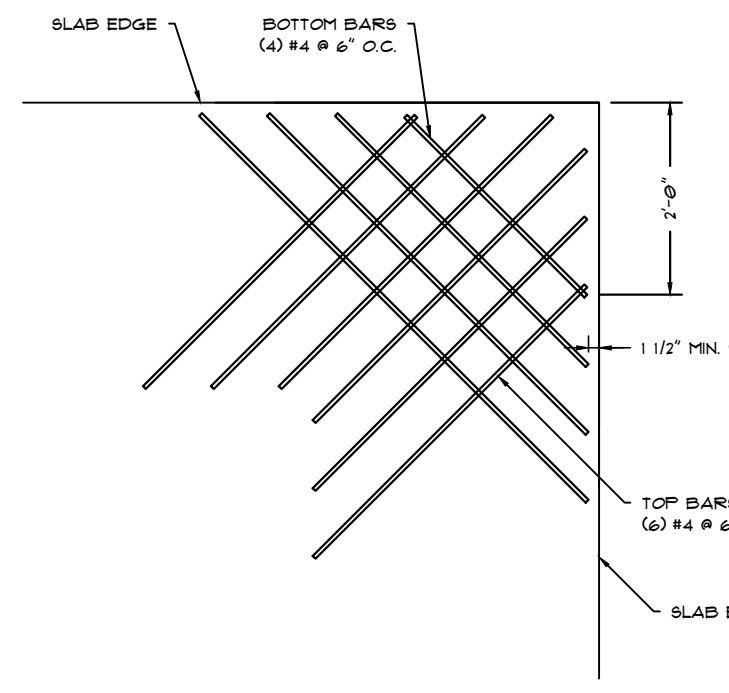


BALCONY CORNER REBAR
SCALE: N.T.S.

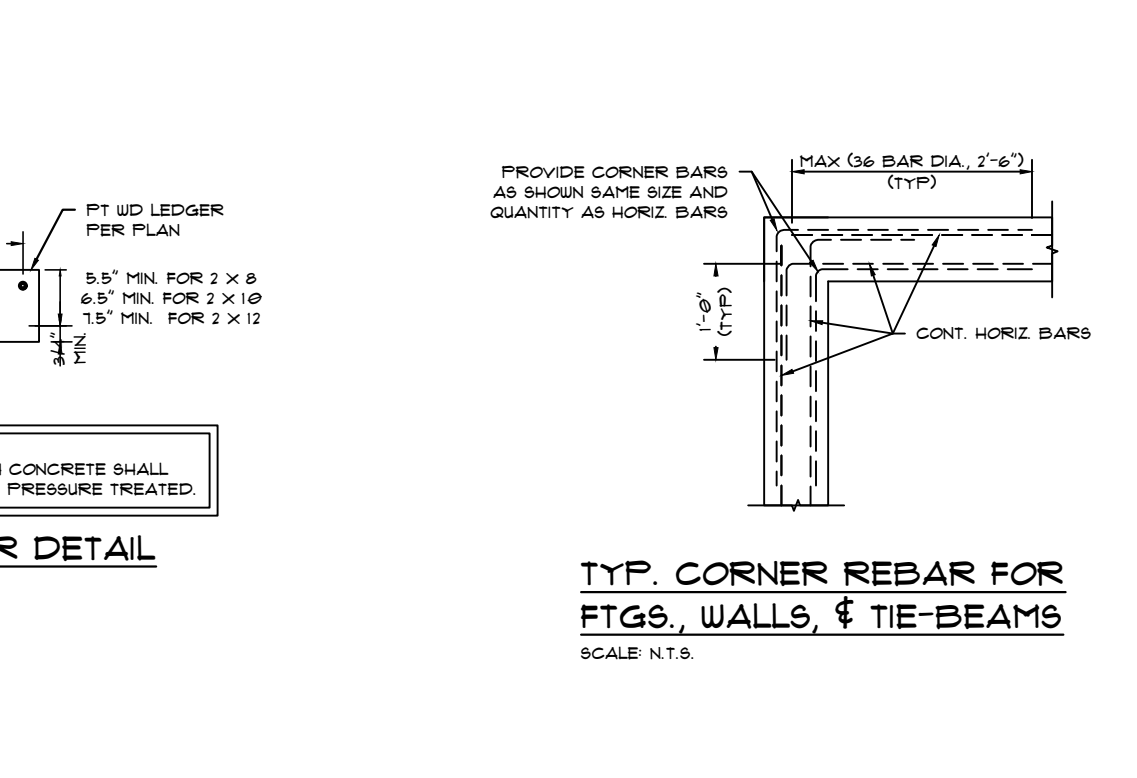

TYP. CORNER REBAR FOR FTGS, WALLS, & TIE-BEAMS
SCALE: N.T.S.

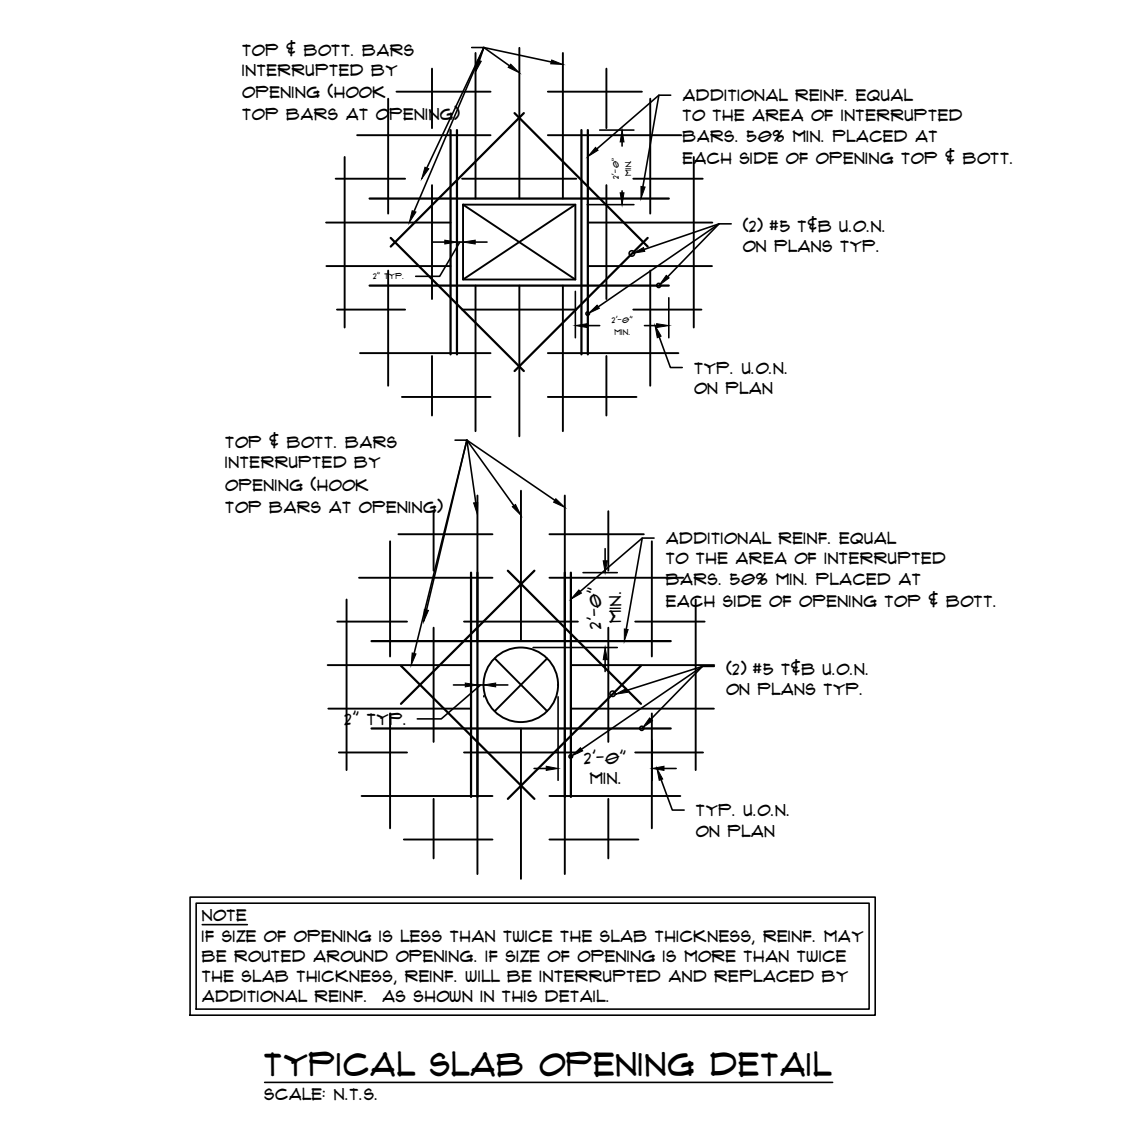

TYPICAL SLAB OPENING DETAIL
SCALE: N.T.S.

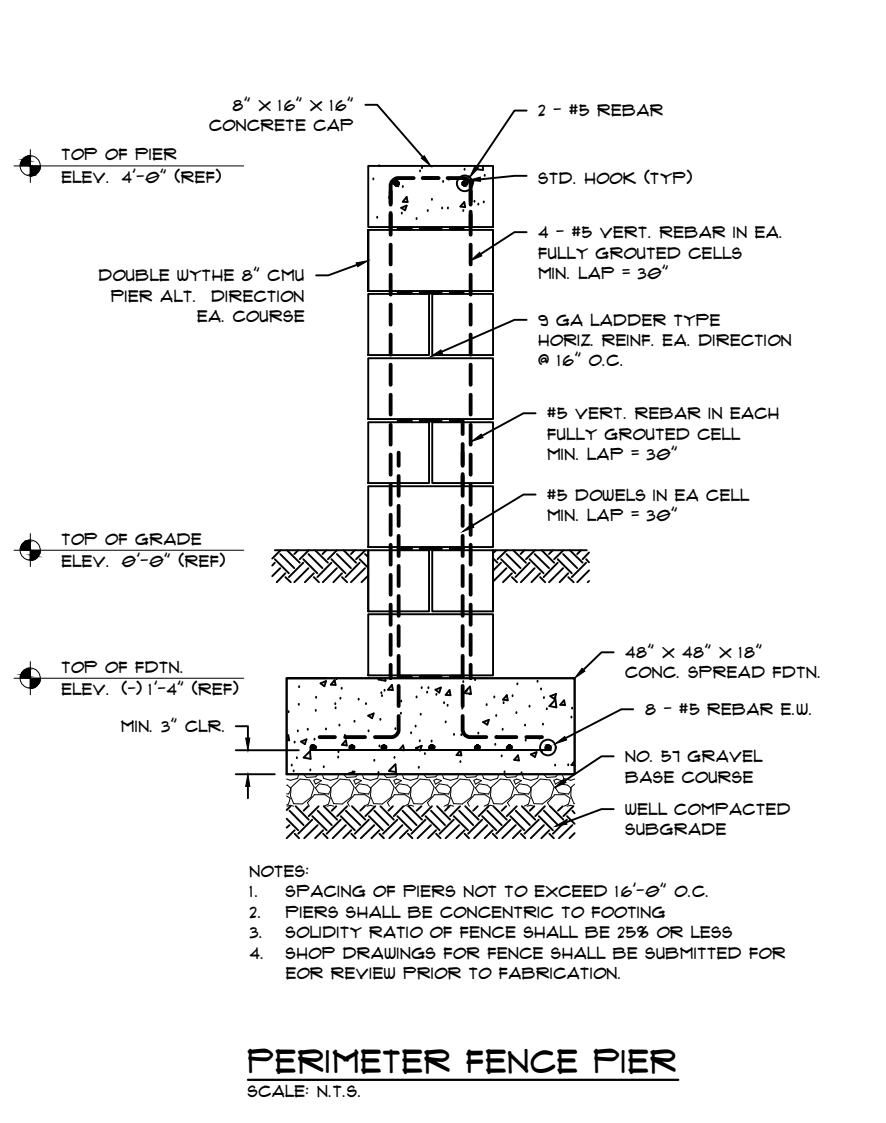

PERIMETER FENCE PIER
SCALE: N.T.S.