



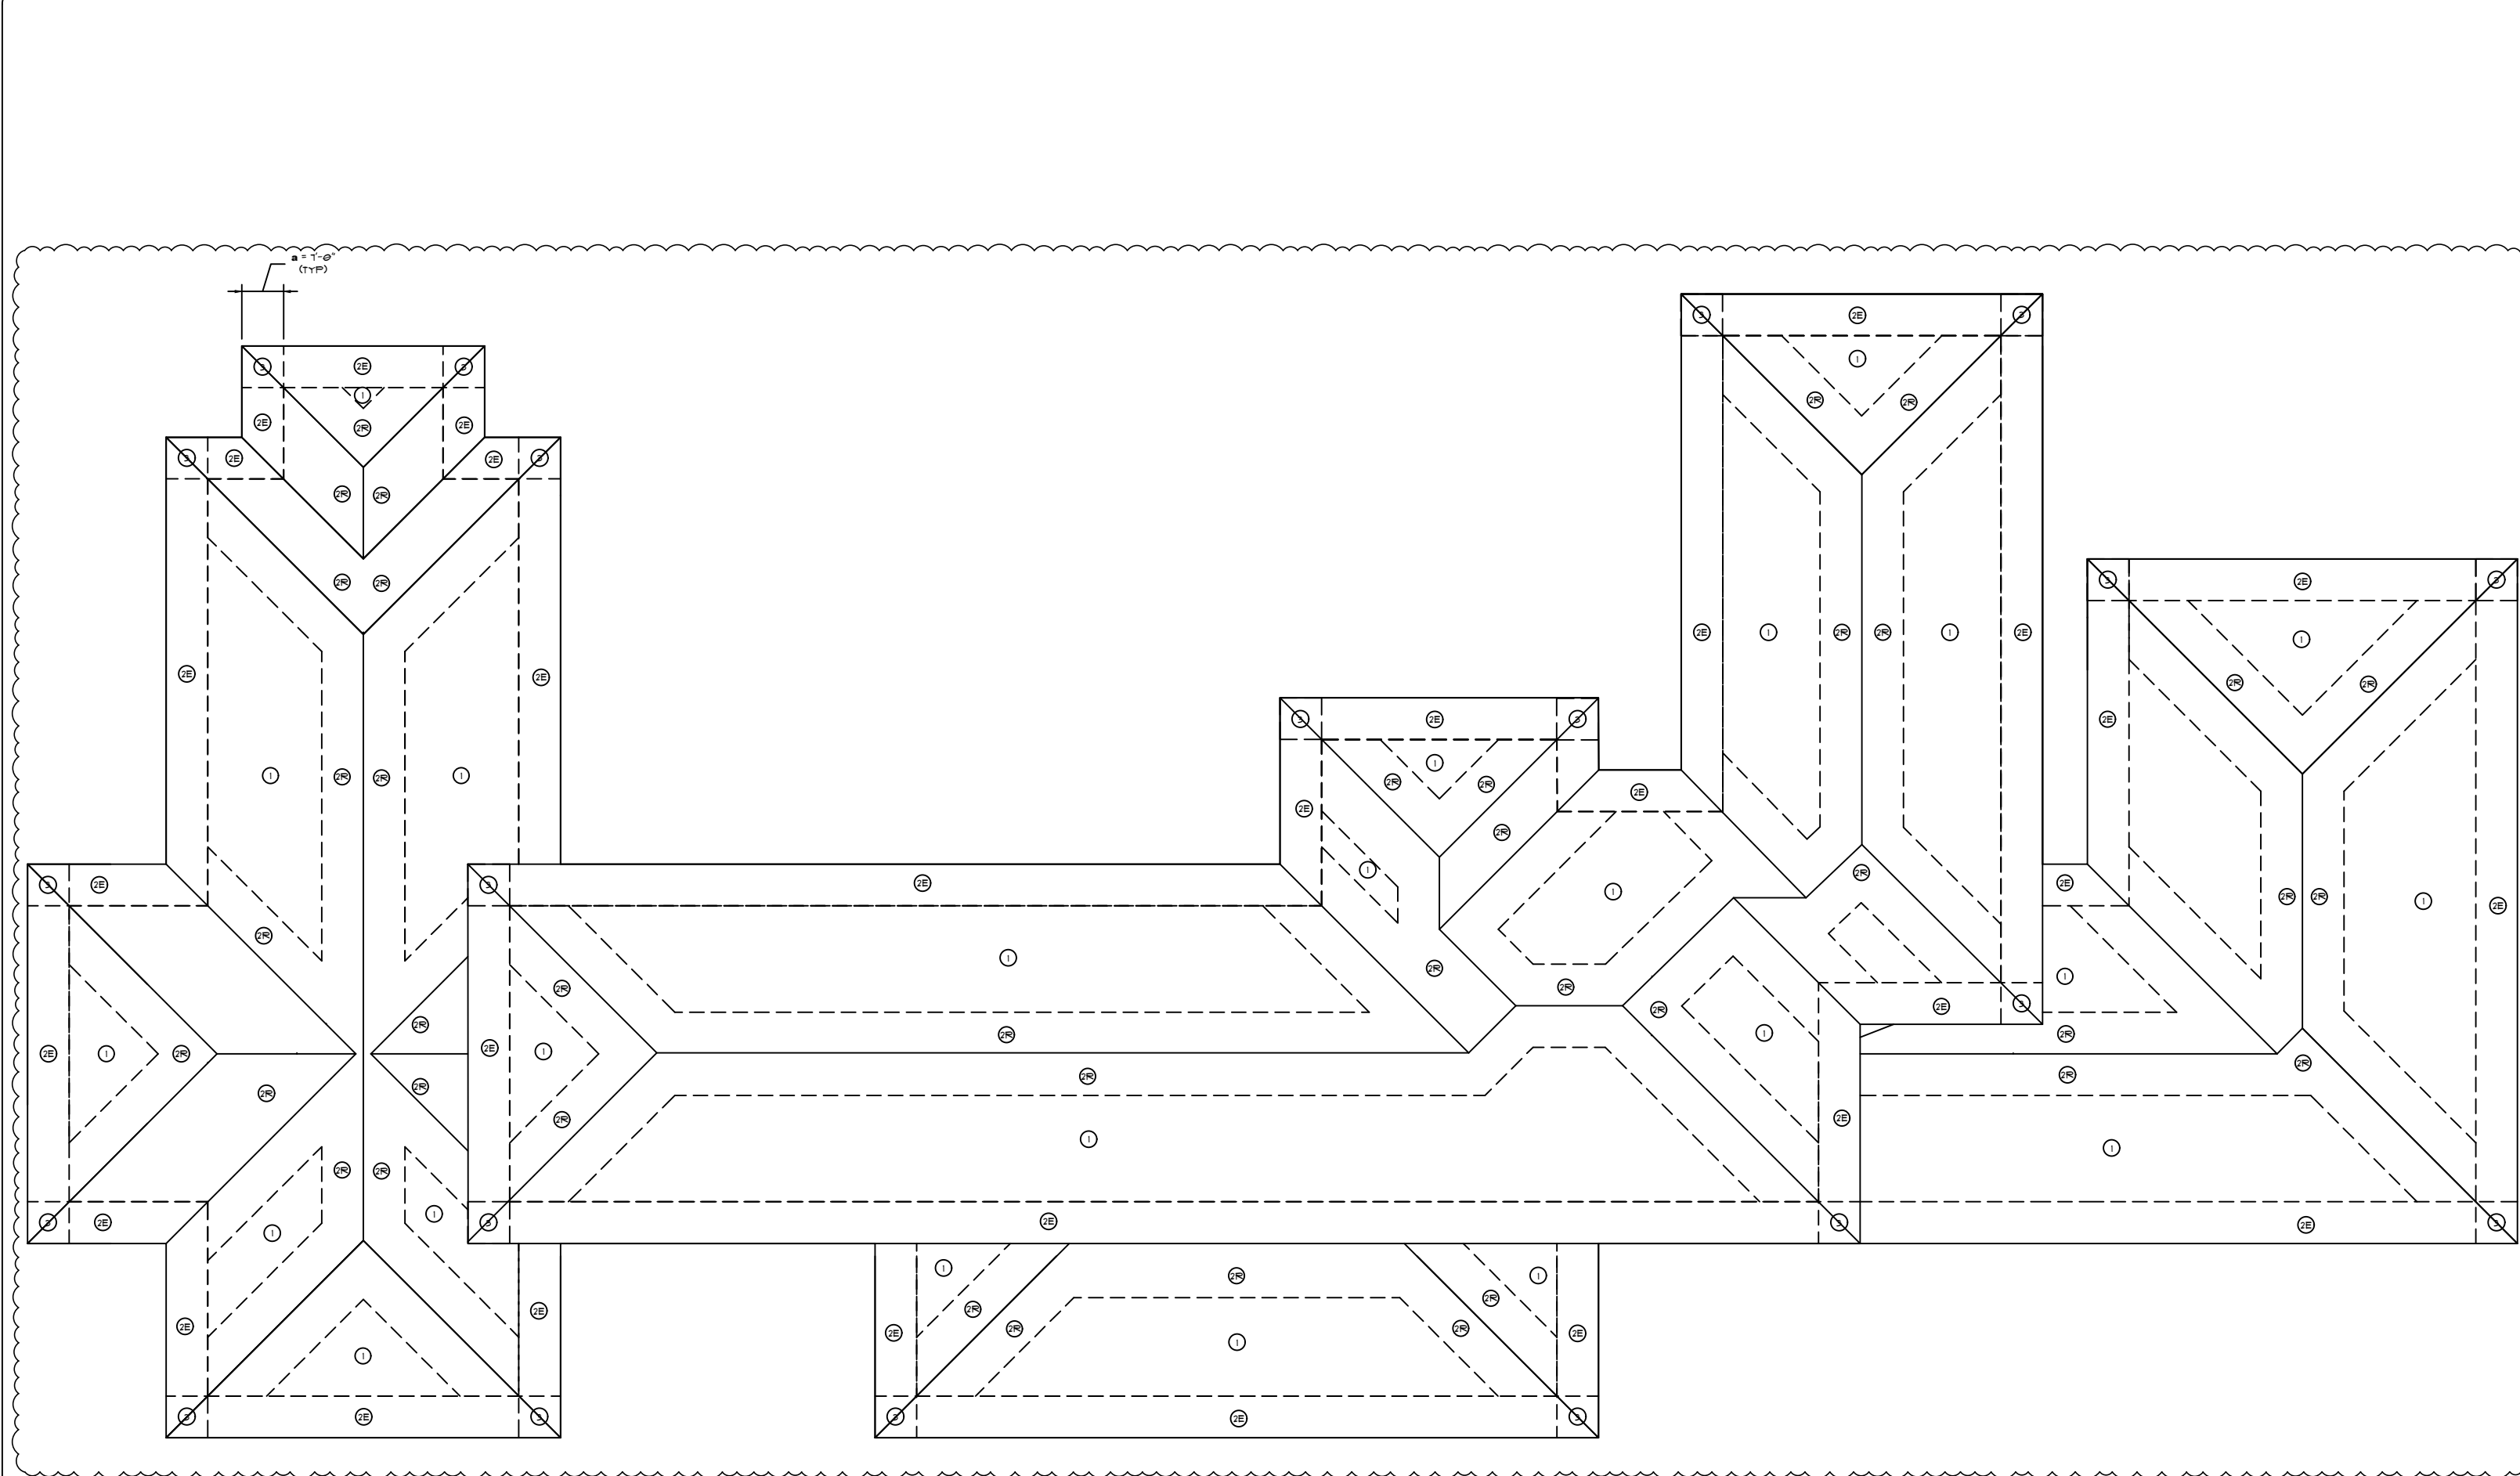


CFC WIND ZONE DIAGRAMS
SCALE: N.T.S.


Ultimate Net Design Wind Pressure, $P_{net}(psf)$ (Exposure C at $h = 25 ft$)					
Roof Type	h/D	Zone	Effective Wind Area (sf)	Basic Wind Speed (mph)	
				175	
Hip Roof - 7 to 20 Degrees	h/D=0.5	1	10	46.8	-142.5
		1	20	42.1	-142.6
		1	50	36.1	-83.8
		1	100	31.4	-44.5
		2e	10	46.8	-142.6
		2e	20	42.1	-142.6
		2e	50	36.1	-86.7
		2e	100	31.4	-44.5
		2r	10	46.8	-208.0
		2r	20	42.1	-179.8
		2r	50	36.1	-142.6
		2r	100	31.4	-114.5
Walls	h/D=0.5	3e	10	46.8	-247.2
		3e	20	42.1	-179.8
		3e	50	36.1	-142.6
		3e	100	31.4	-114.5
		4	10	77.2	-83.7
		4	20	73.7	-80.3
		4	50	69.2	-75.7
		4	100	65.7	-72.2
		5	10	77.2	-103.3
		5	20	73.7	-96.4
		5	50	69.2	-87.2
		5	100	65.7	-80.3

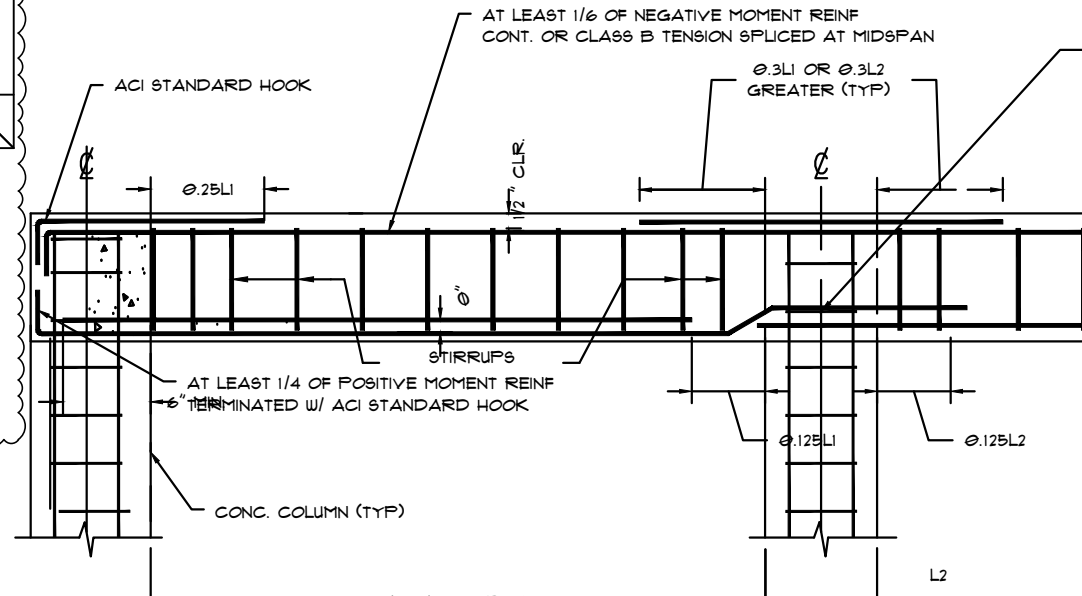


TYP CONCRETE BEAM REINFORCEMENT PLACEMENT
SCALE: N.T.S.

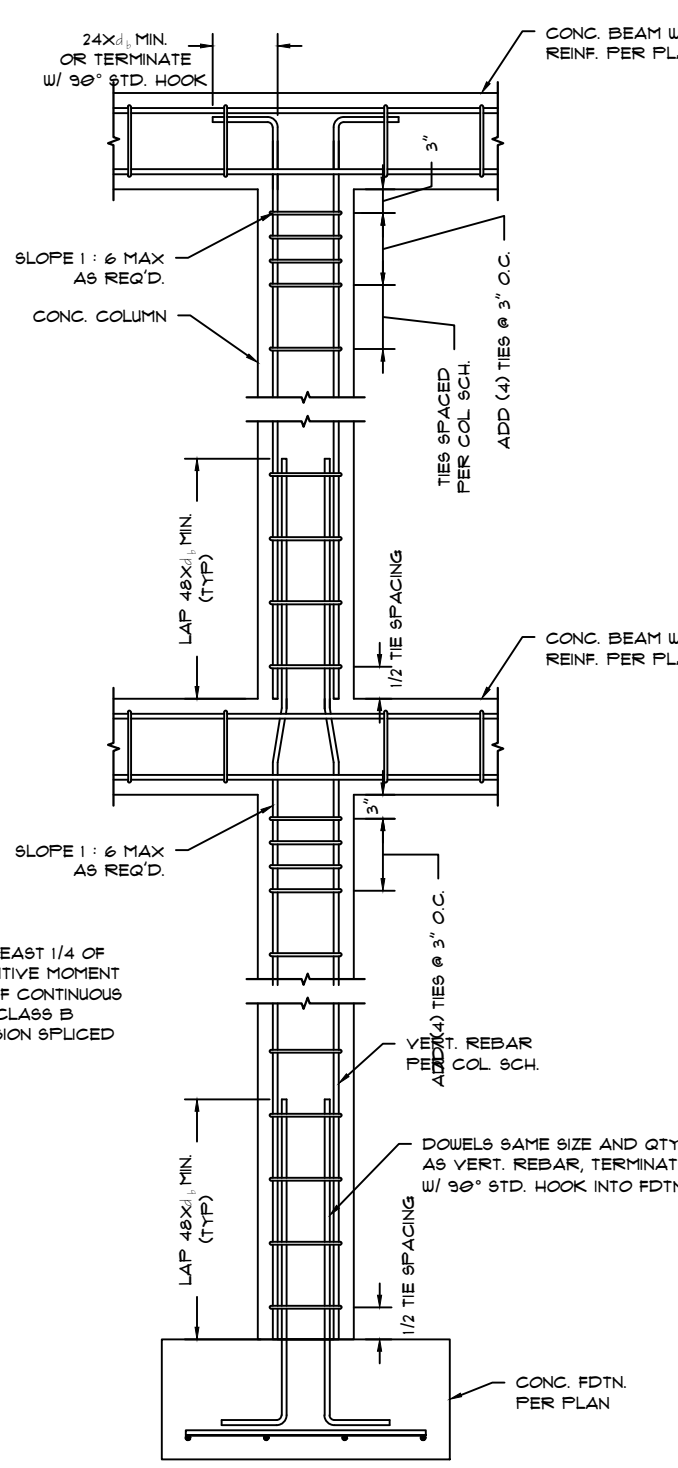


CONC. COLUMN DETAIL
SCALE: N.T.S.

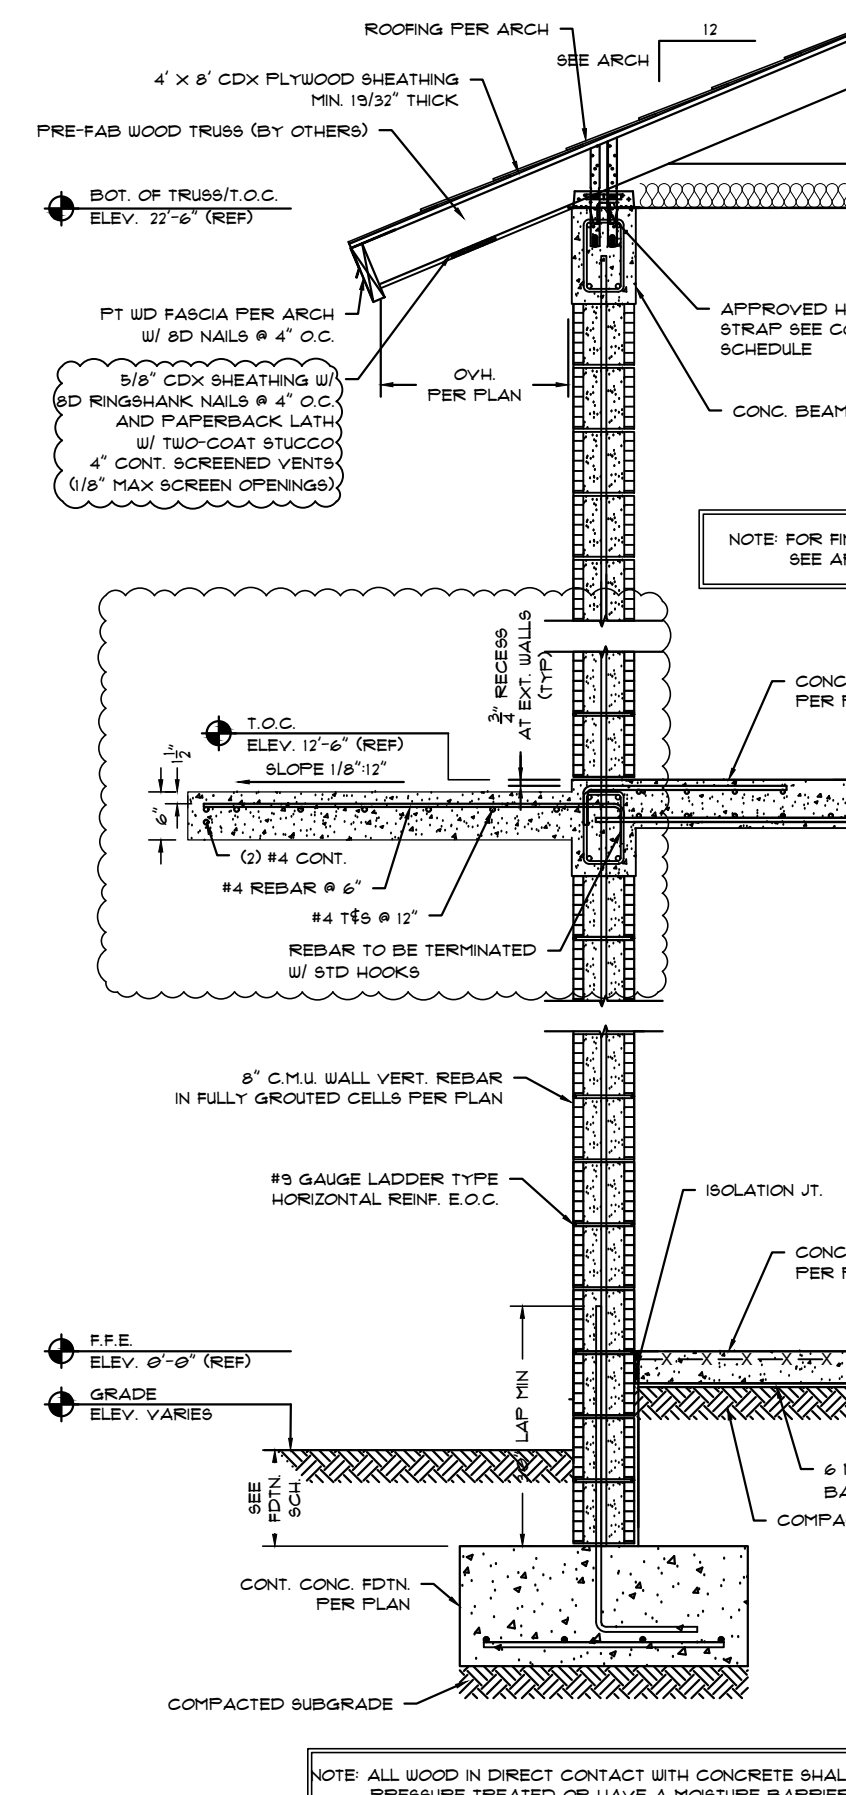


TYP WALL SECTION
SCALE: N.T.S.

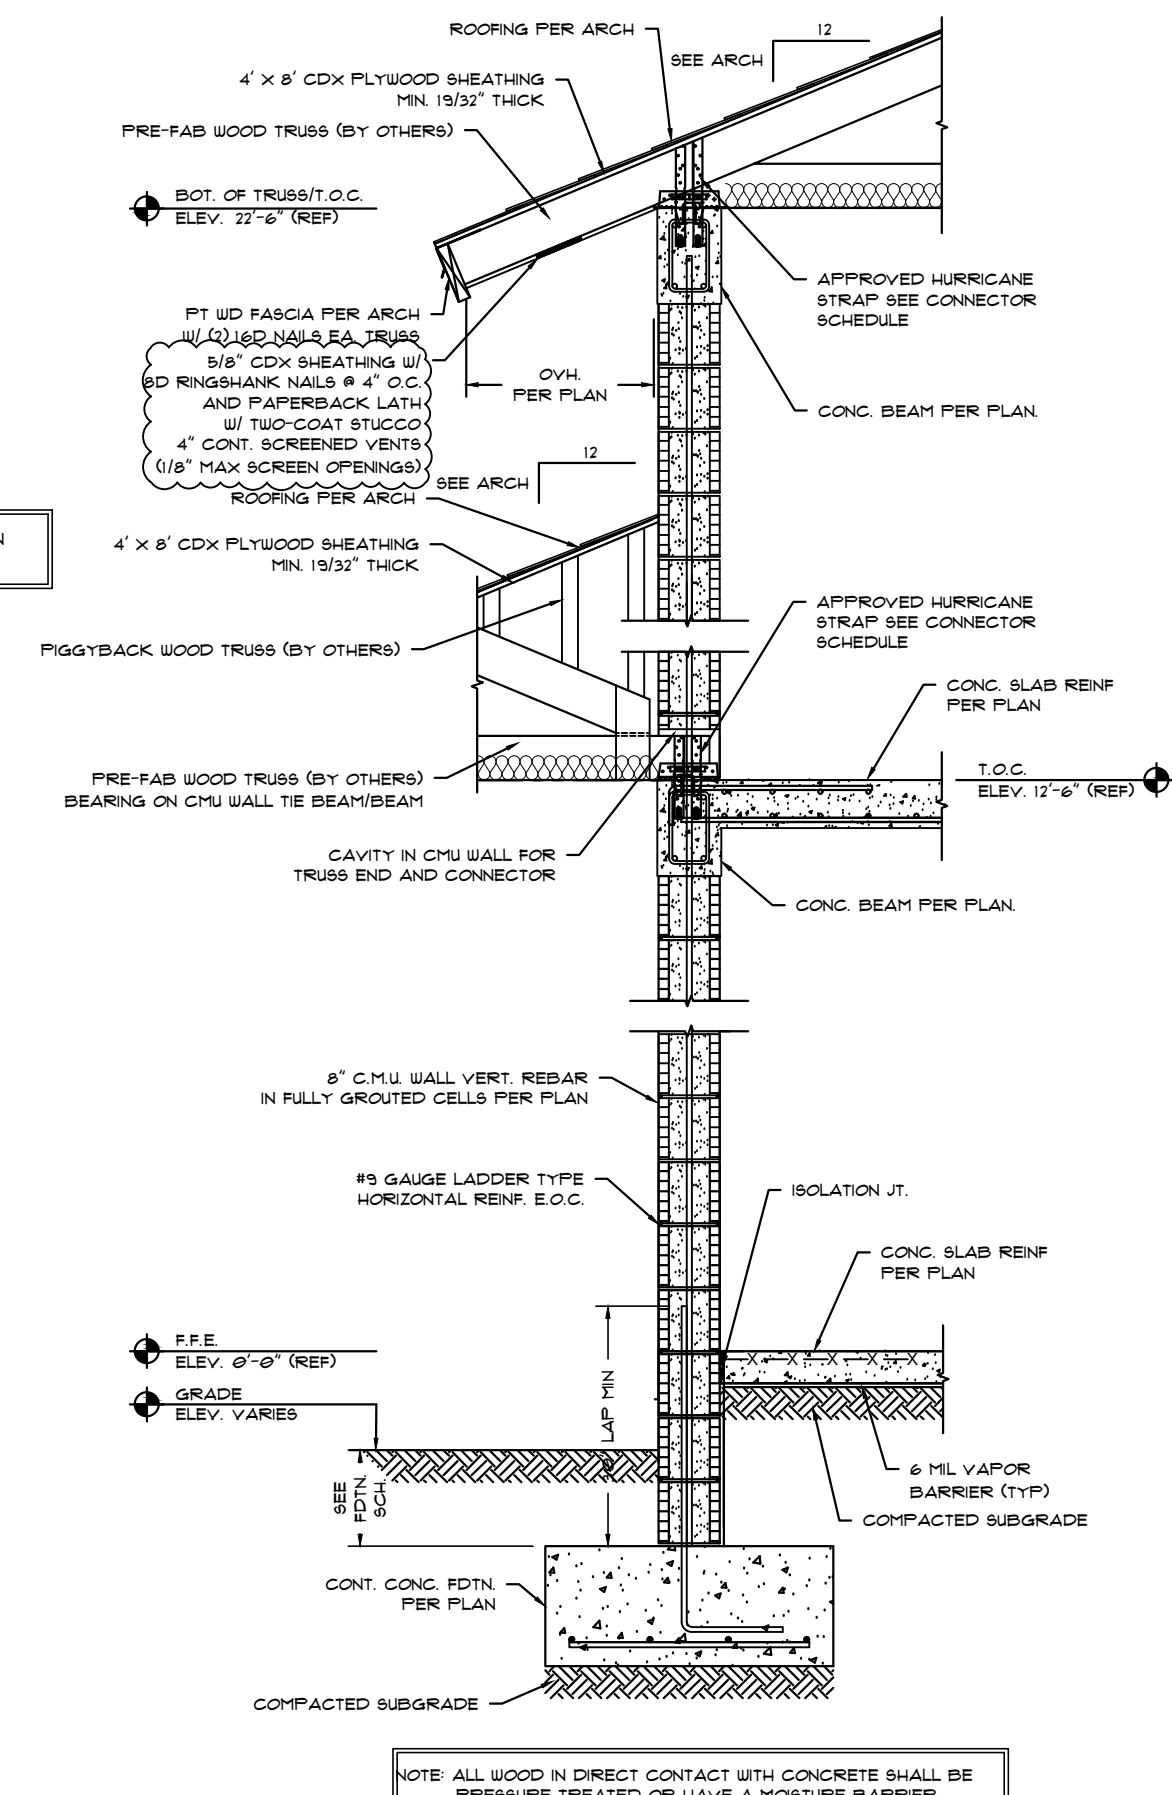


WALL SECTION
SCALE: N.T.S.

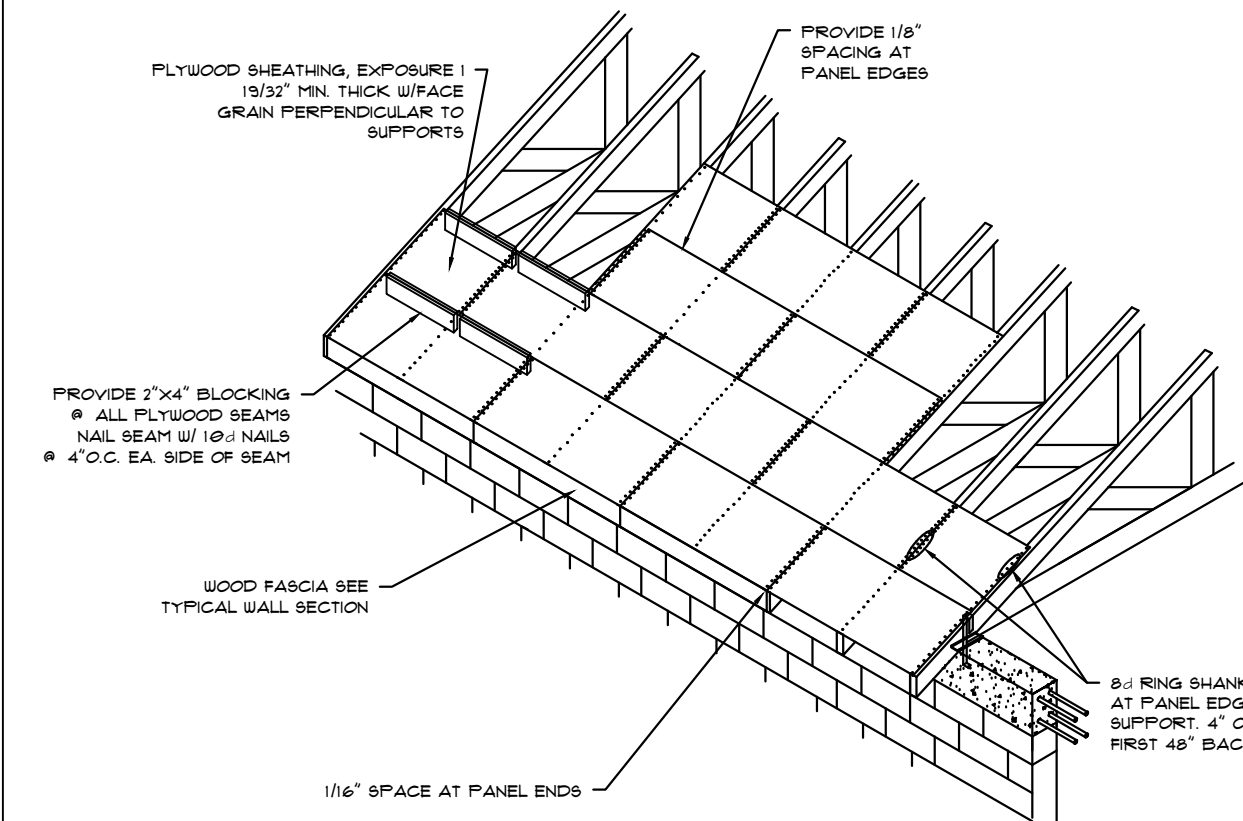


PLYWOOD NAILING DETAIL
SCALE: N.T.S.

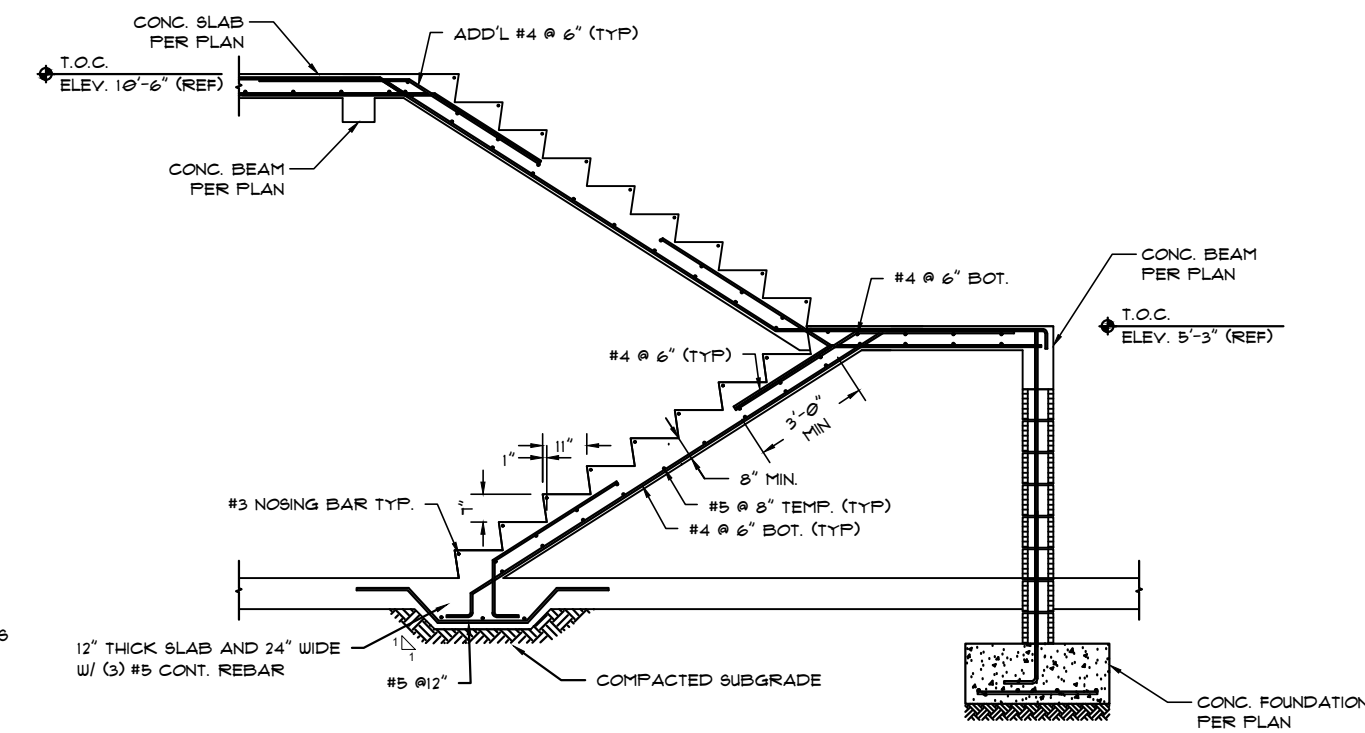


CONC. STAIR DETAIL
SCALE: N.T.S.

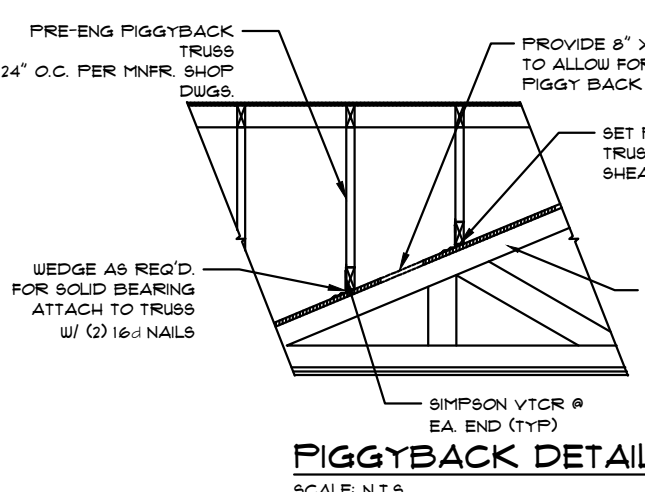


PIGGYBACK DETAIL
SCALE: N.T.S.

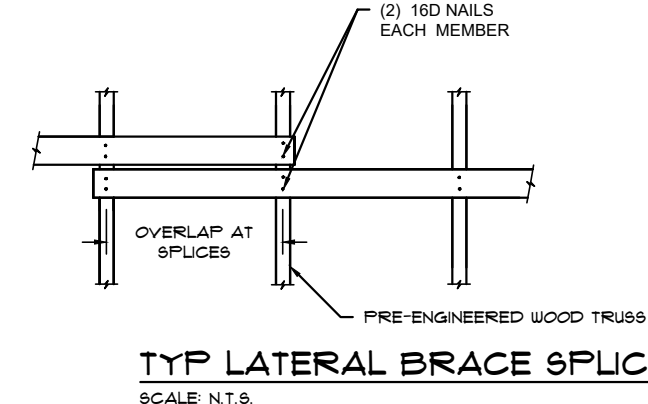


TYP LATERAL BRACE SPURCE
SCALE: N.T.S.

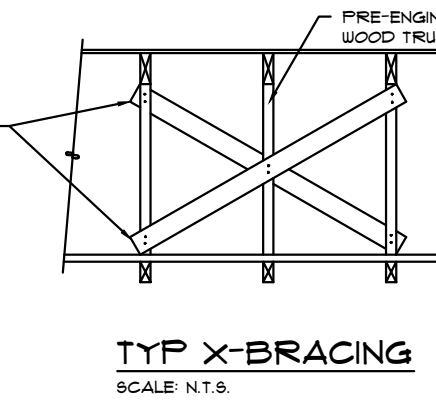


TYP X-BRACING
SCALE: N.T.S.

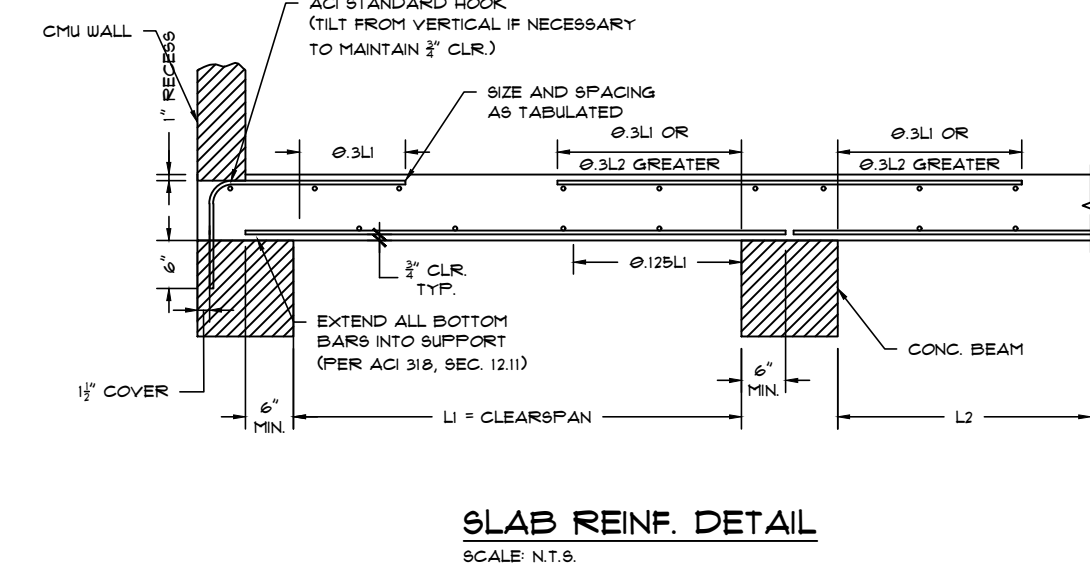


SLAB REINF. DETAIL
SCALE: N.T.S.

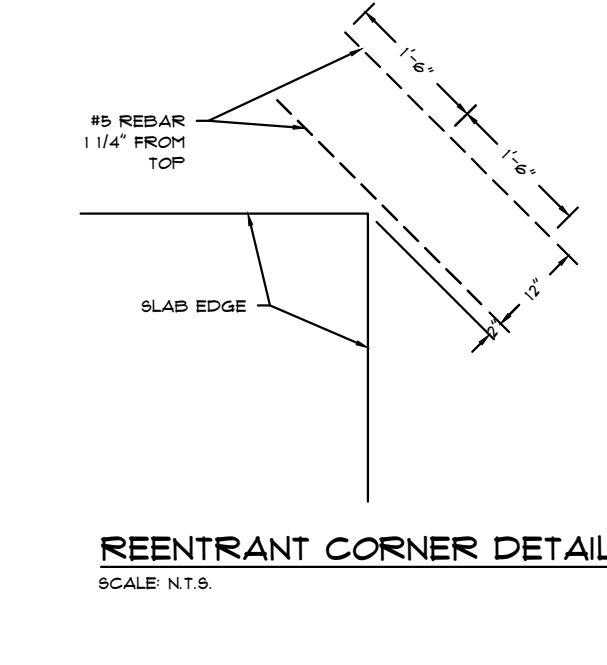


REINTRANS CORNER DETAIL
SCALE: N.T.S.

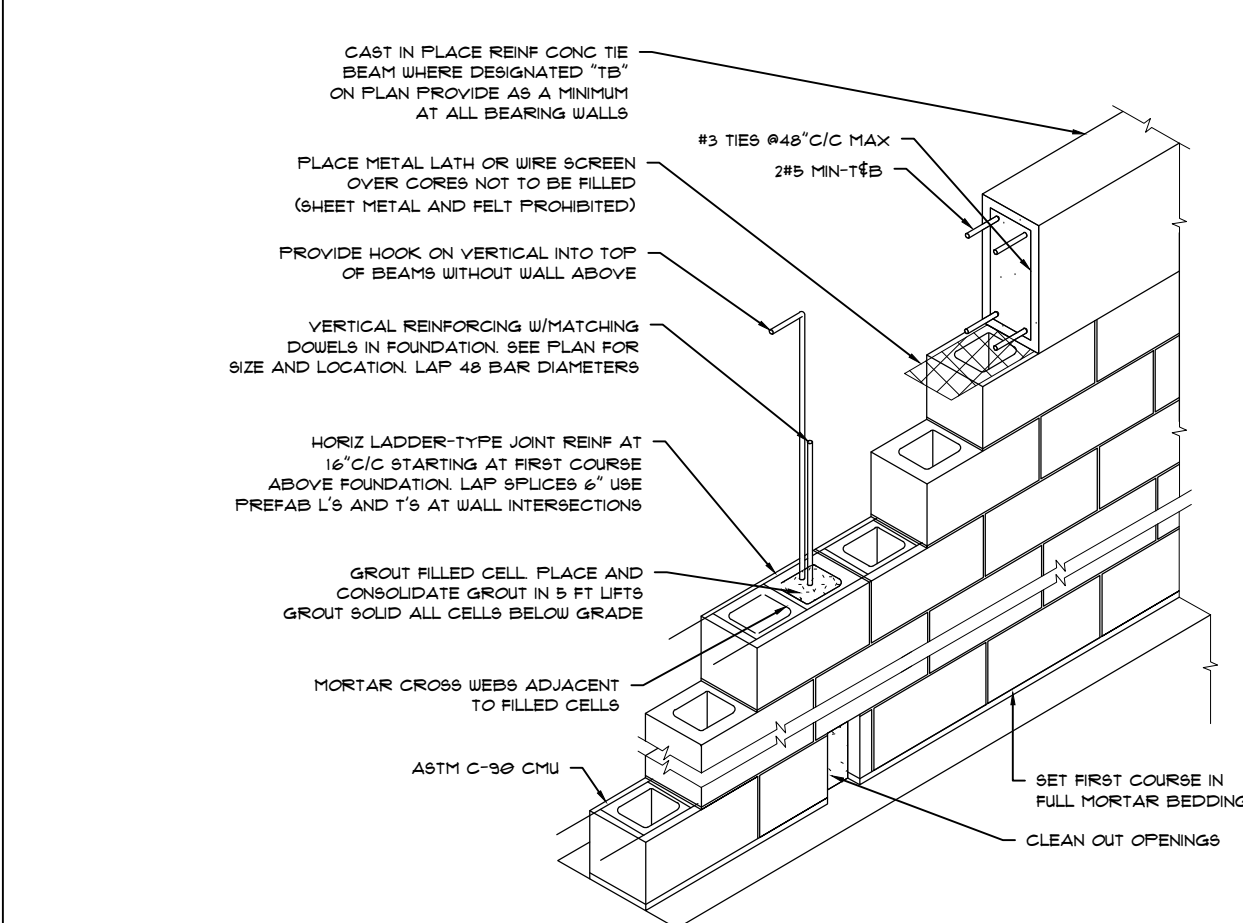


TYPICAL CMU DETAIL
SCALE: N.T.S.

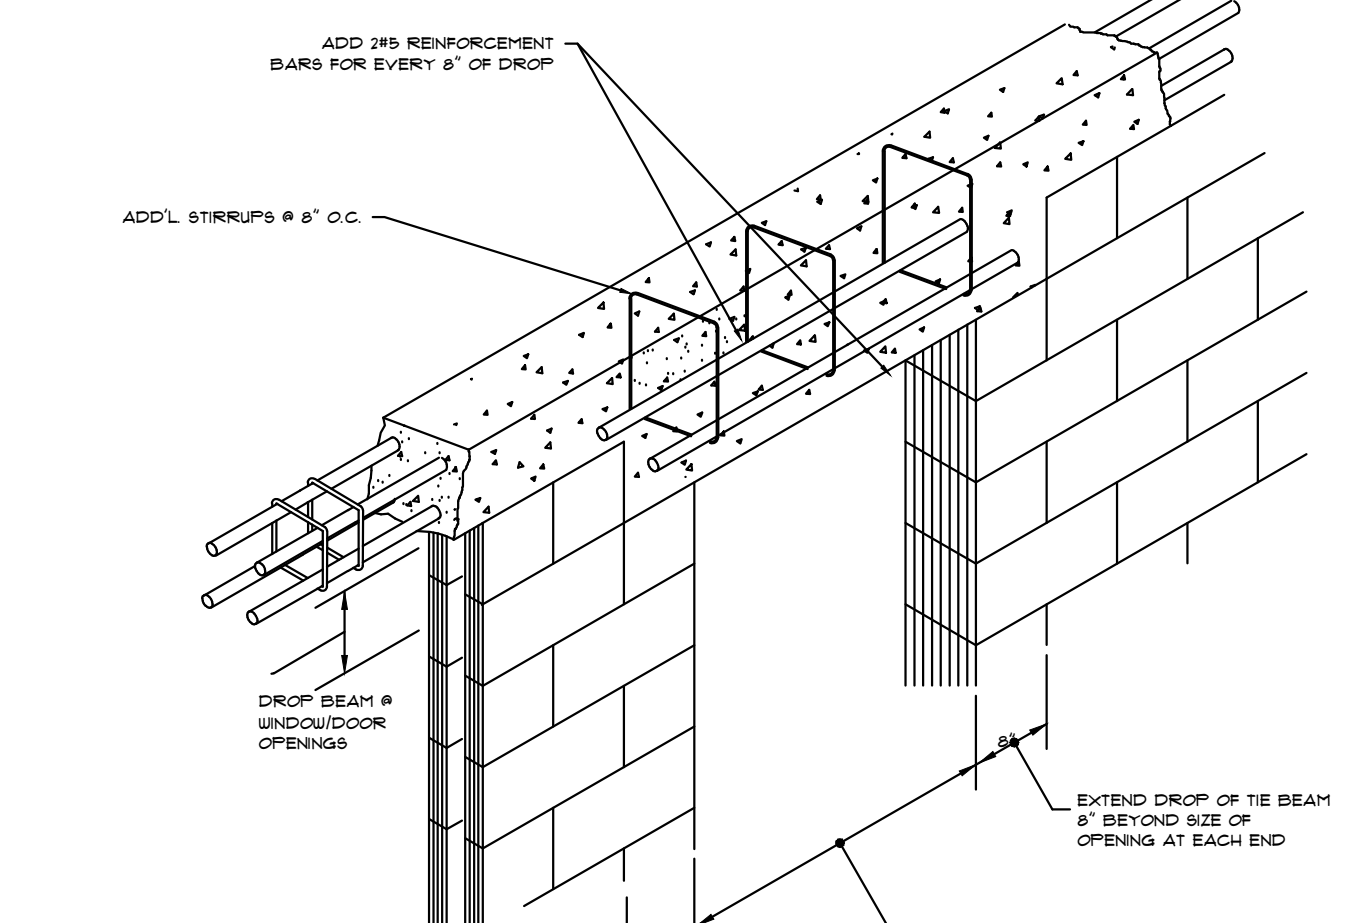


TIE BEAM DROP AT OPENINGS
SCALE: N.T.S.

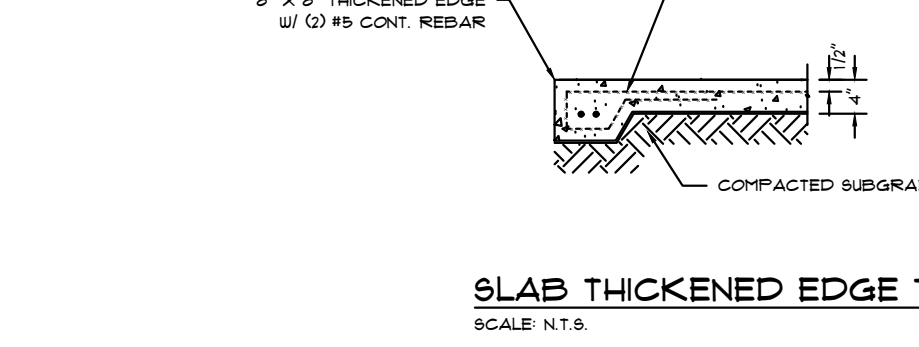


SLAB THICKENED EDGE TE
SCALE: N.T.S.

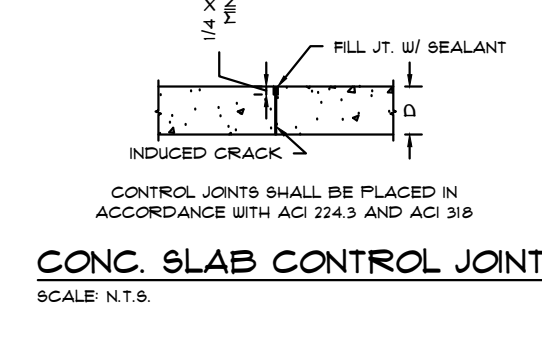


CONC. SLAB CONTROL JOINT
SCALE: N.T.S.

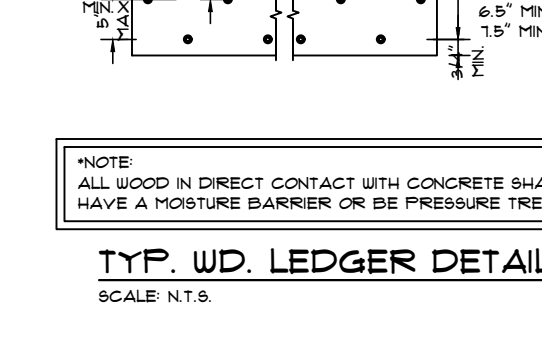

TYP. WD. LEDGER DETAIL
SCALE: N.T.S.

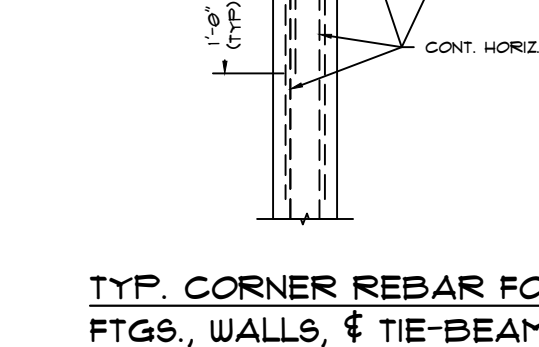


TYP. CORNER REBAR FOR FTGS., WALLS, & TIE-BEAMS
SCALE: N.T.S.

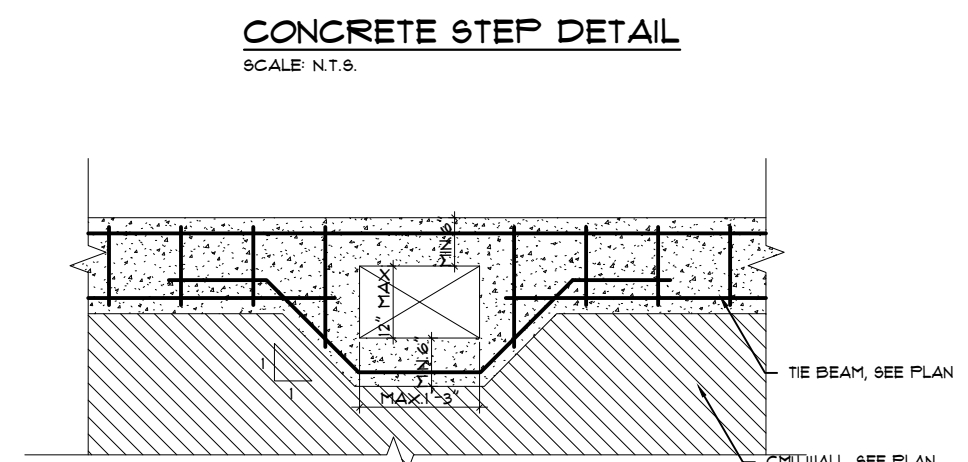


CONCRETE STEP DETAIL
SCALE: N.T.S.




DUCT OPENING THROUGH TIE BEAM
SCALE: N.T.S.

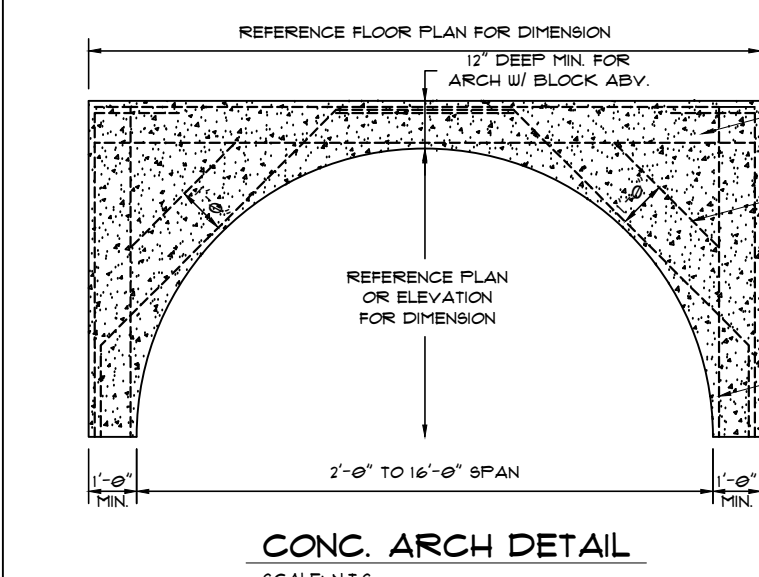


CONC. ARCH DETAIL
SCALE: N.T.S.

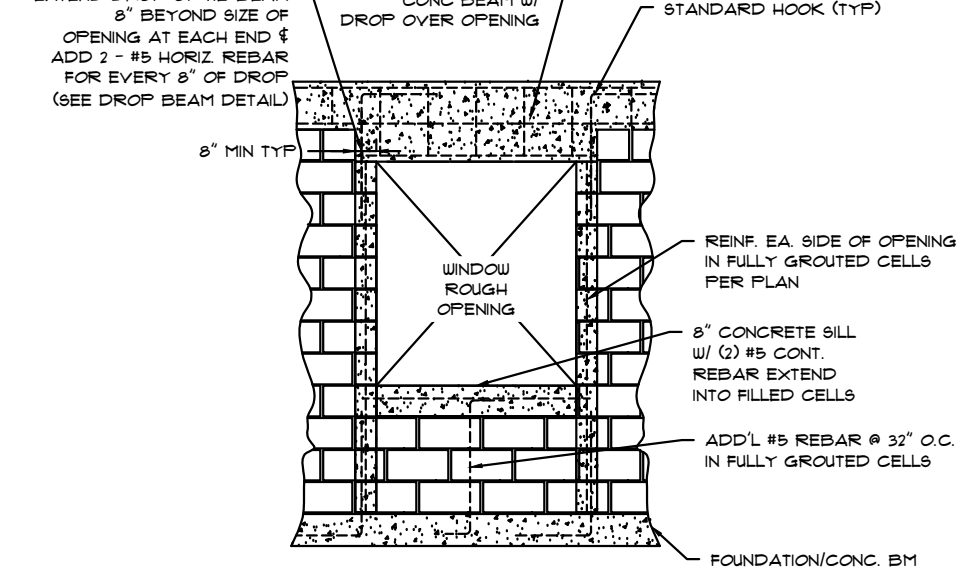


NEW WINDOW OPENINGS
SCALE: N.T.S.

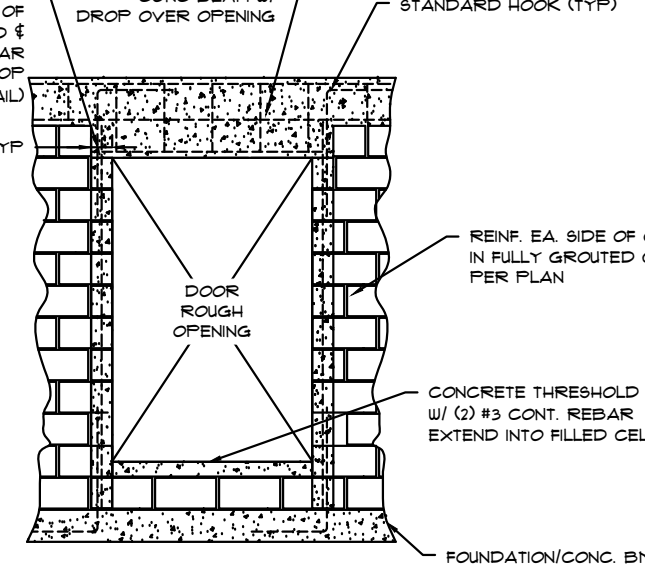


DOOR OPENING DETAIL
SCALE: N.T.S.

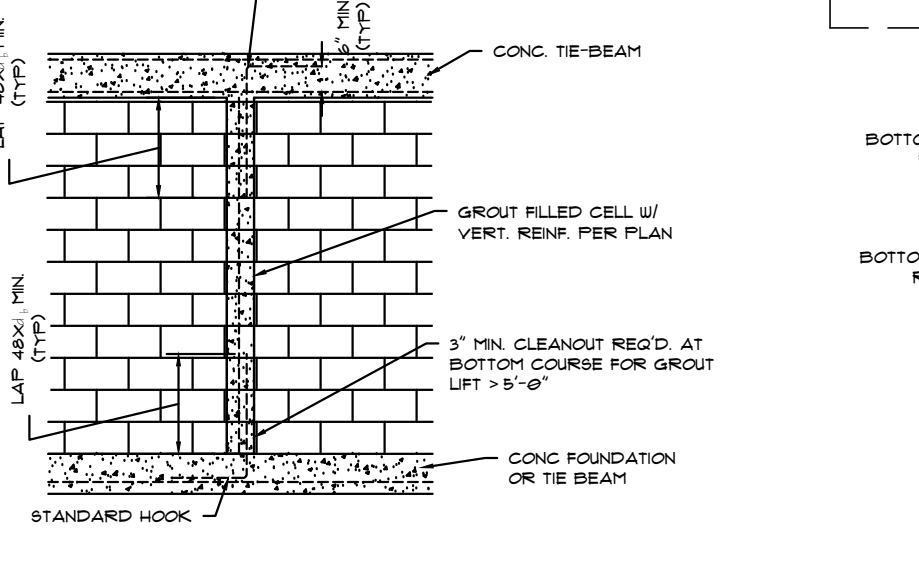


TYP WALL REINFORCEMENT
SCALE: N.T.S.

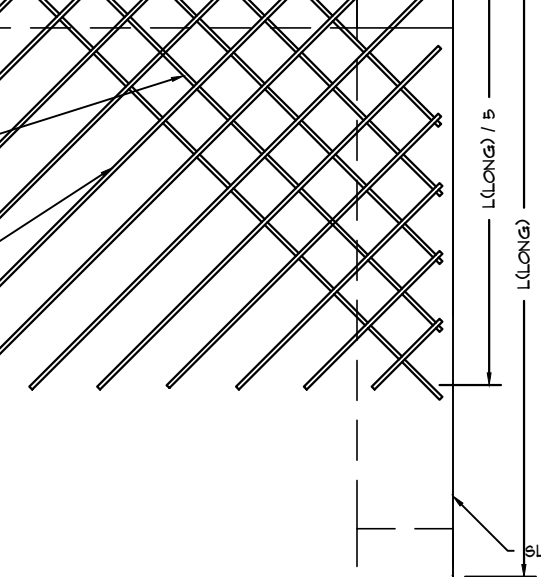

SLAB CORNER REBAR
SCALE: N.T.S.

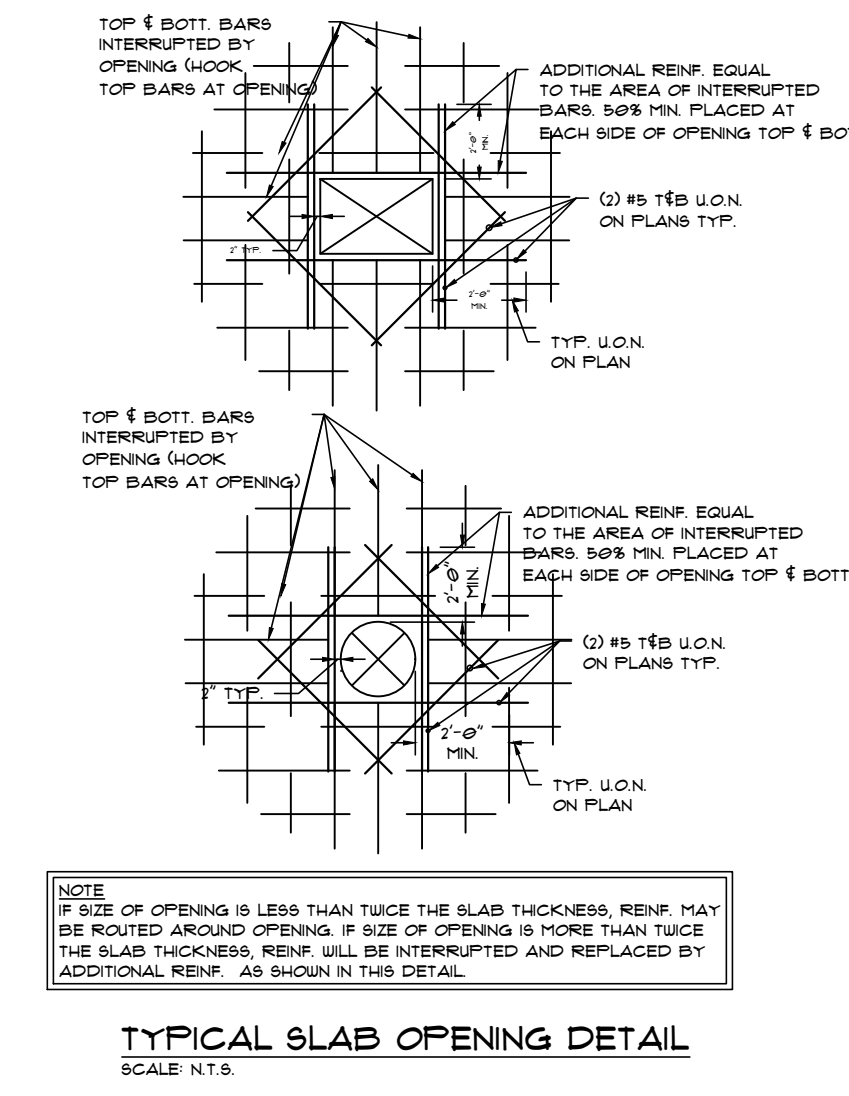

TYPICAL SLAB OPENING DETAIL
SCALE: N.T.S.

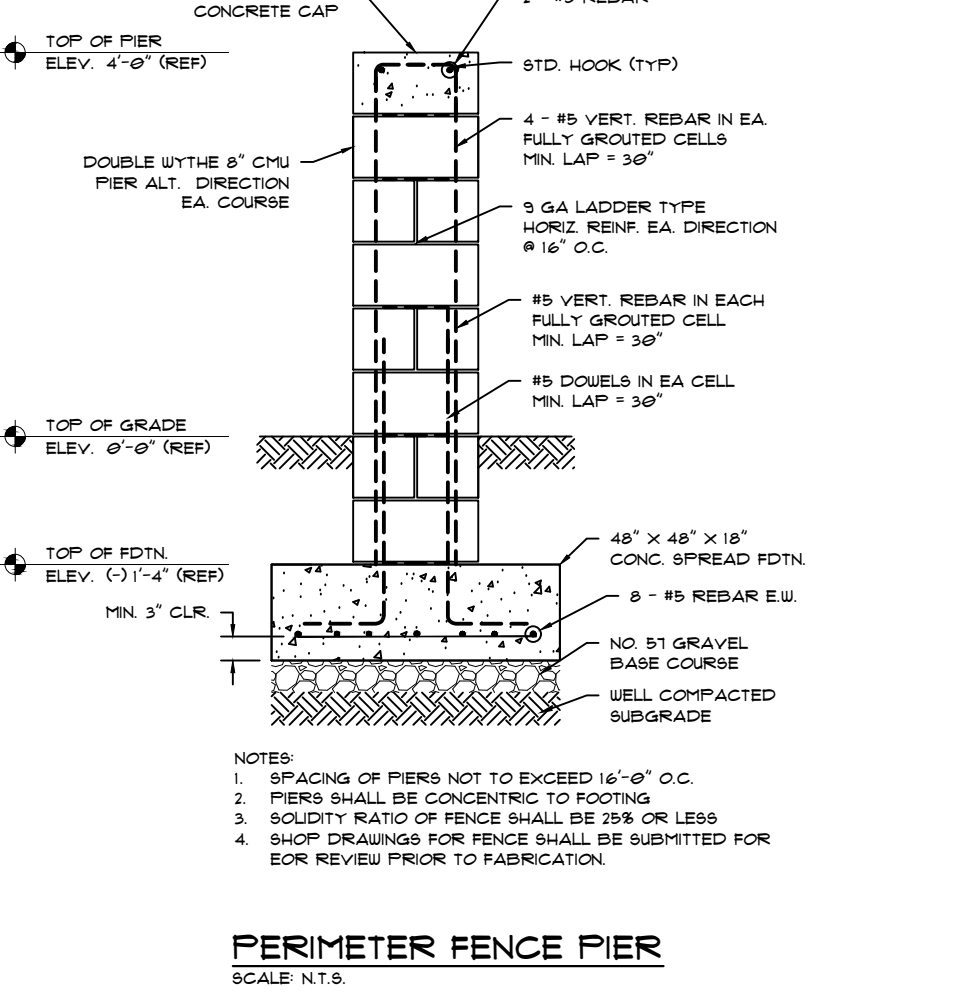

PERIMETER FENCE PIER
SCALE: N.T.S.

REV	DATE	DESCRIPTION
0	10/03	ISSUED FOR PERMIT
1	3/24	REVISED AS SHOWN

SHEET NO.	REV
8-3-0	1