



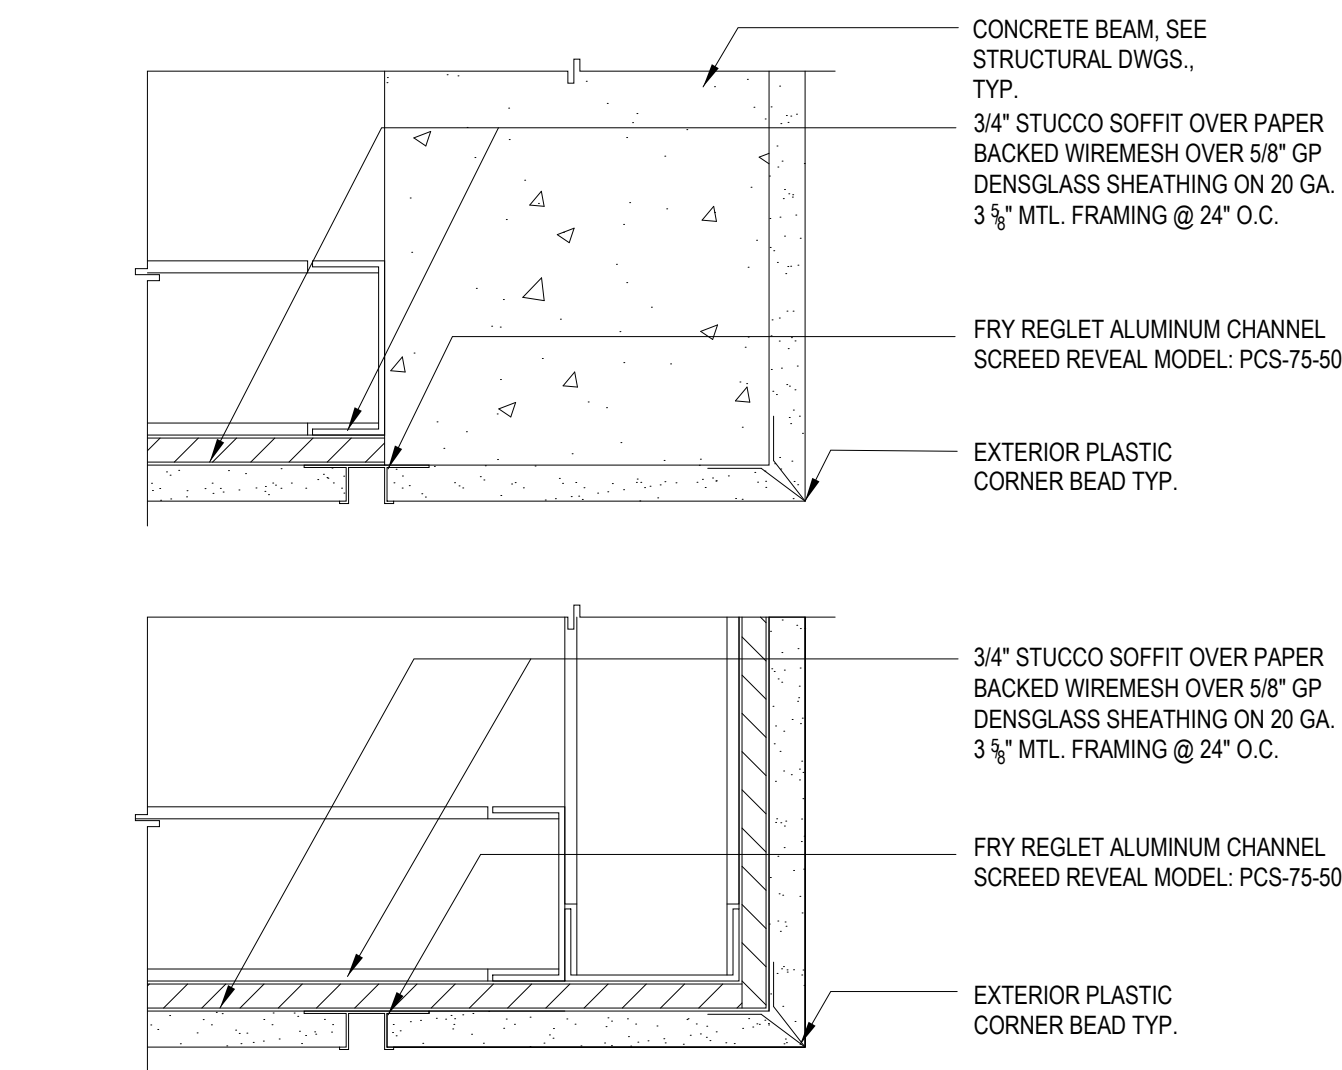


4 EXTERIOR SOFFIT FRAMING

SCALE: N.T.S.

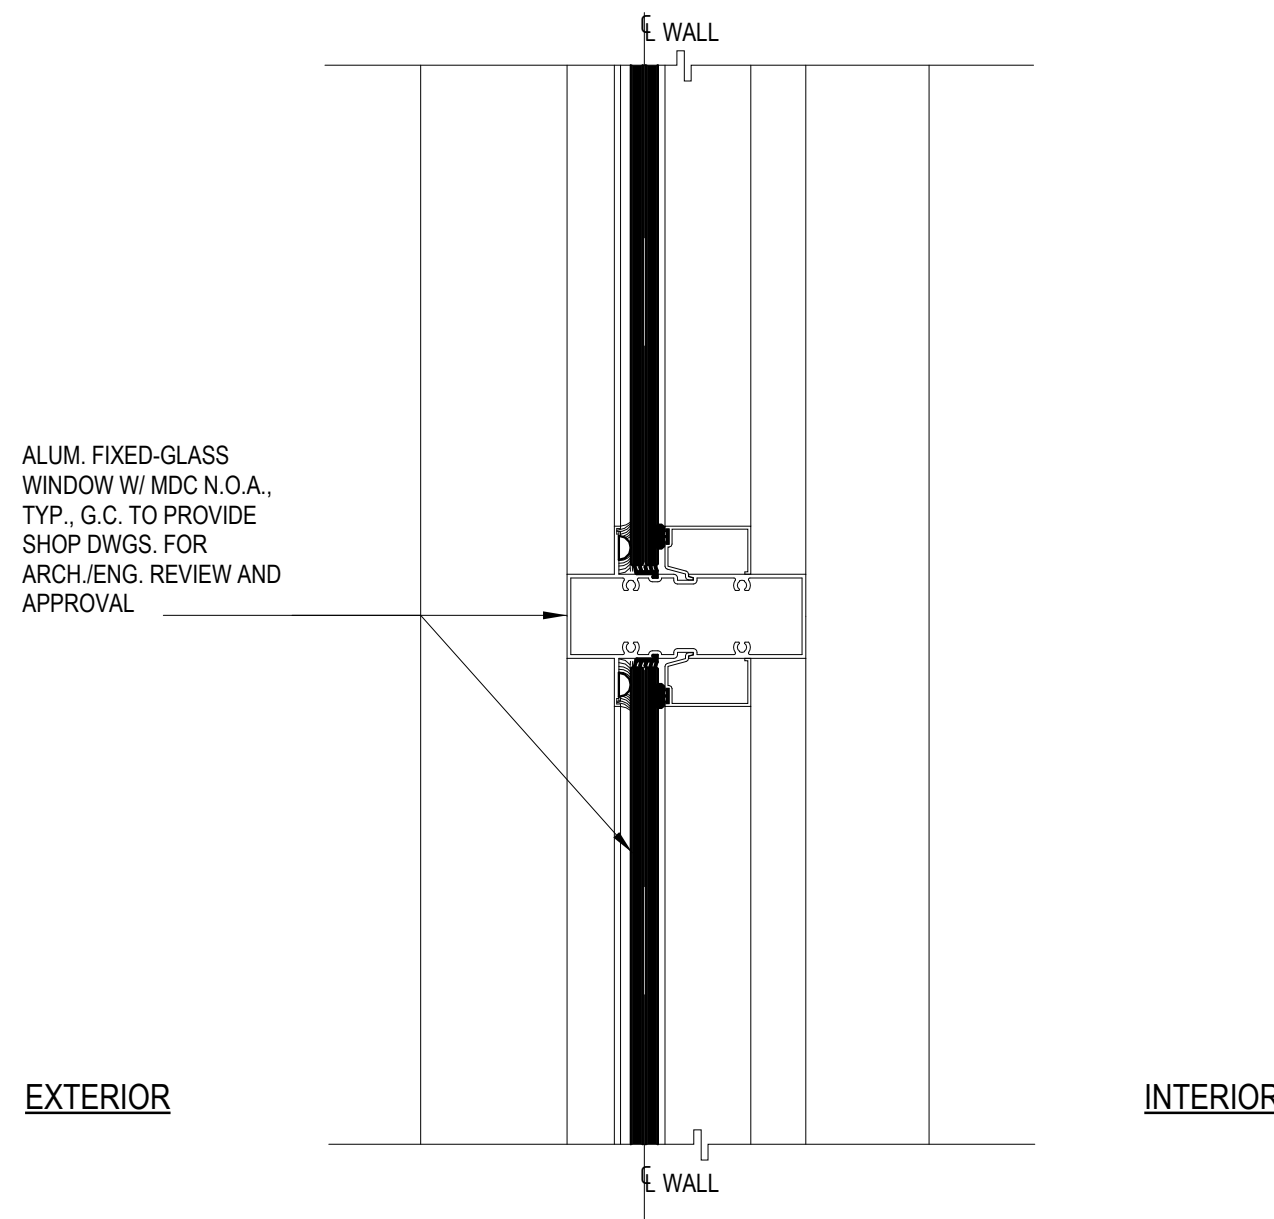


8 TYP. STOREFRONT MULLION HORIZ

SCALE: N.T.S.

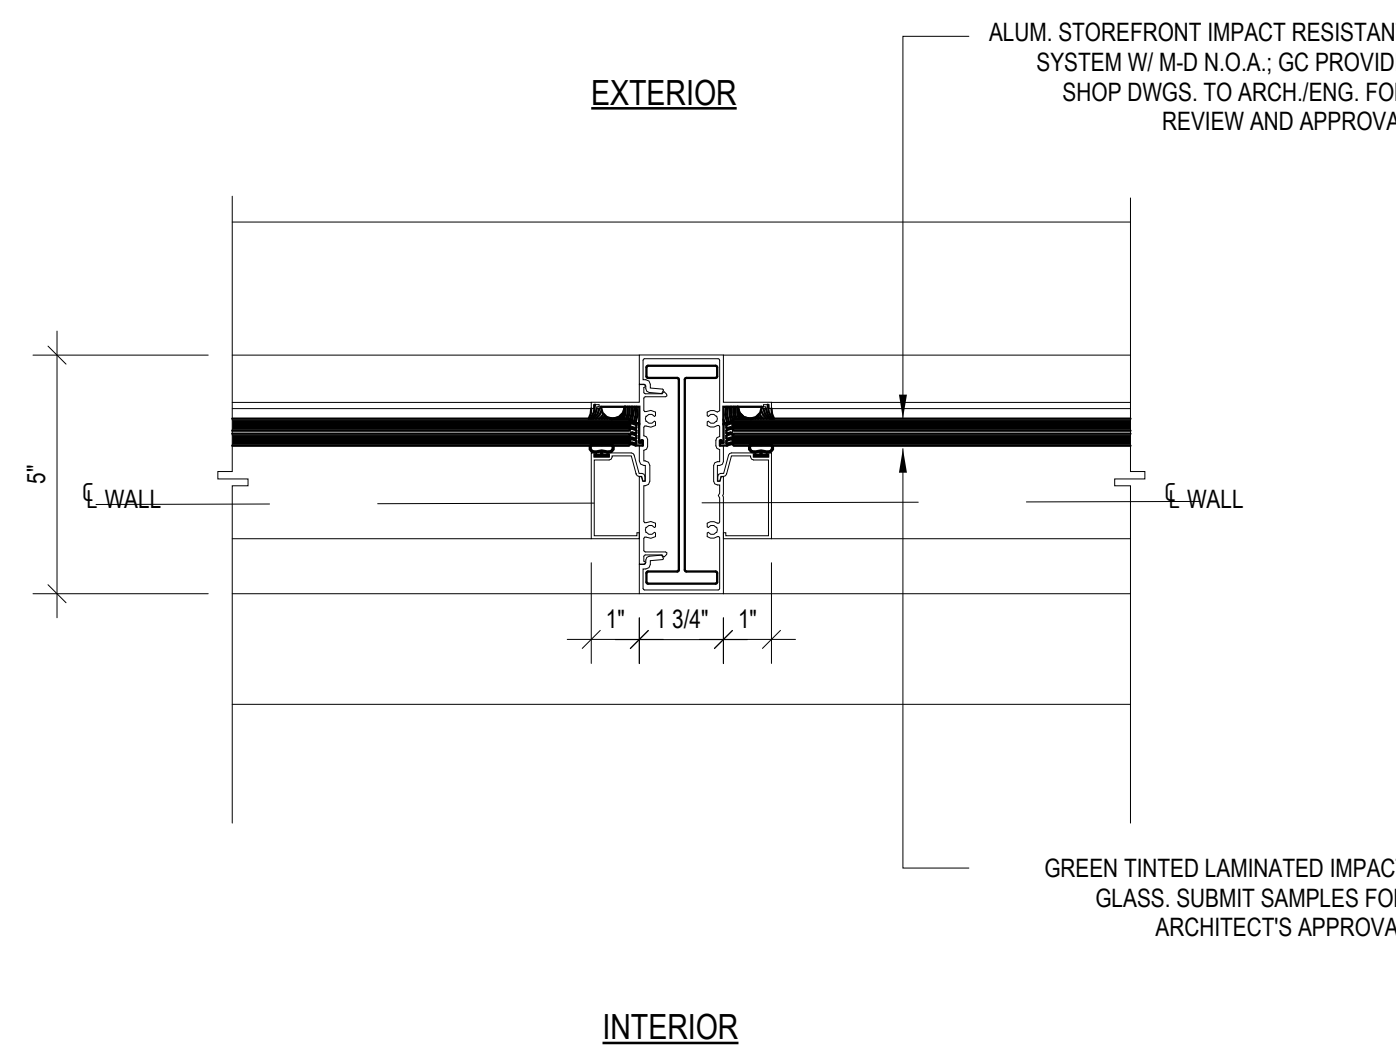


12 TYP. STOREFRONT MULLION VERT

SCALE: N.T.S.

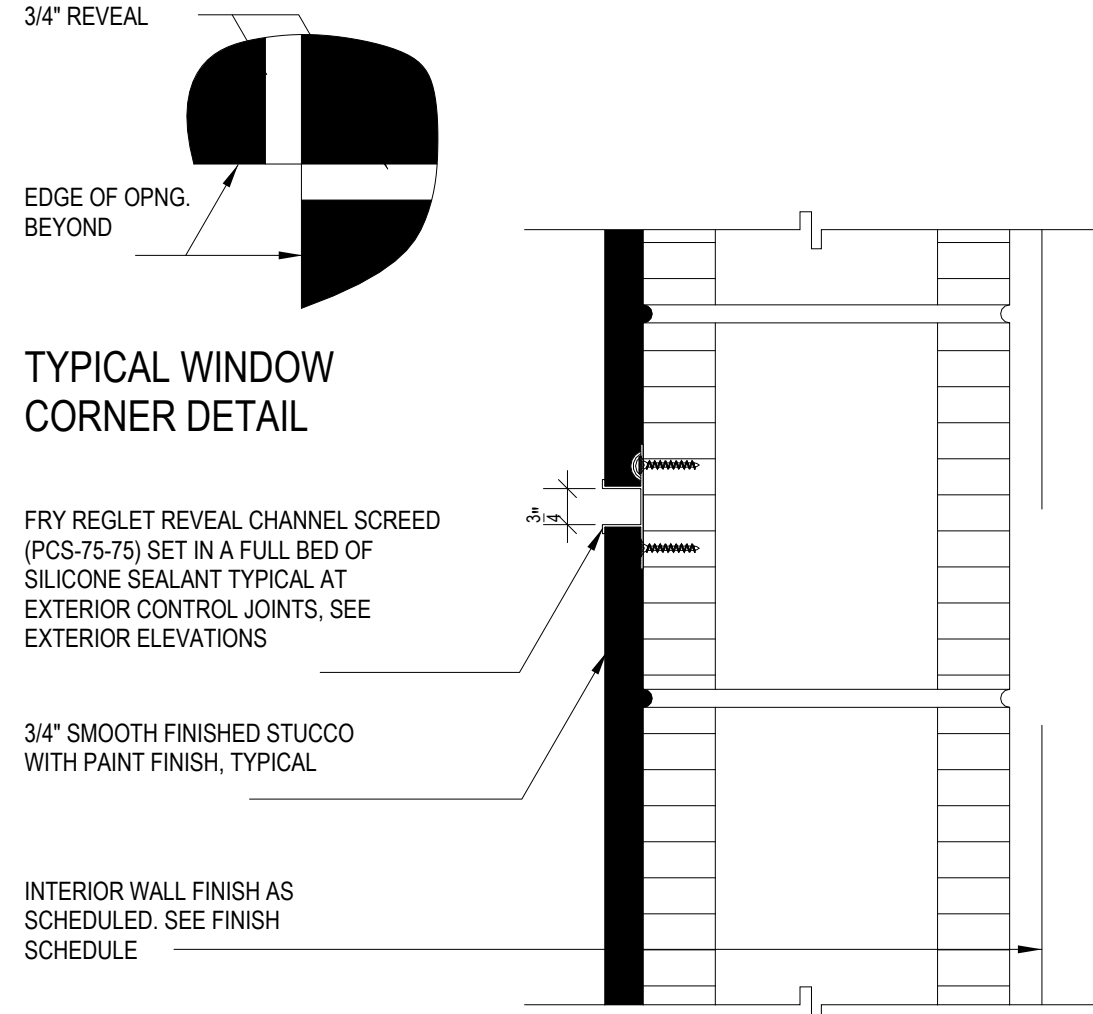


3 TYP. STUCCO REVEAL

SCALE: N.T.S.

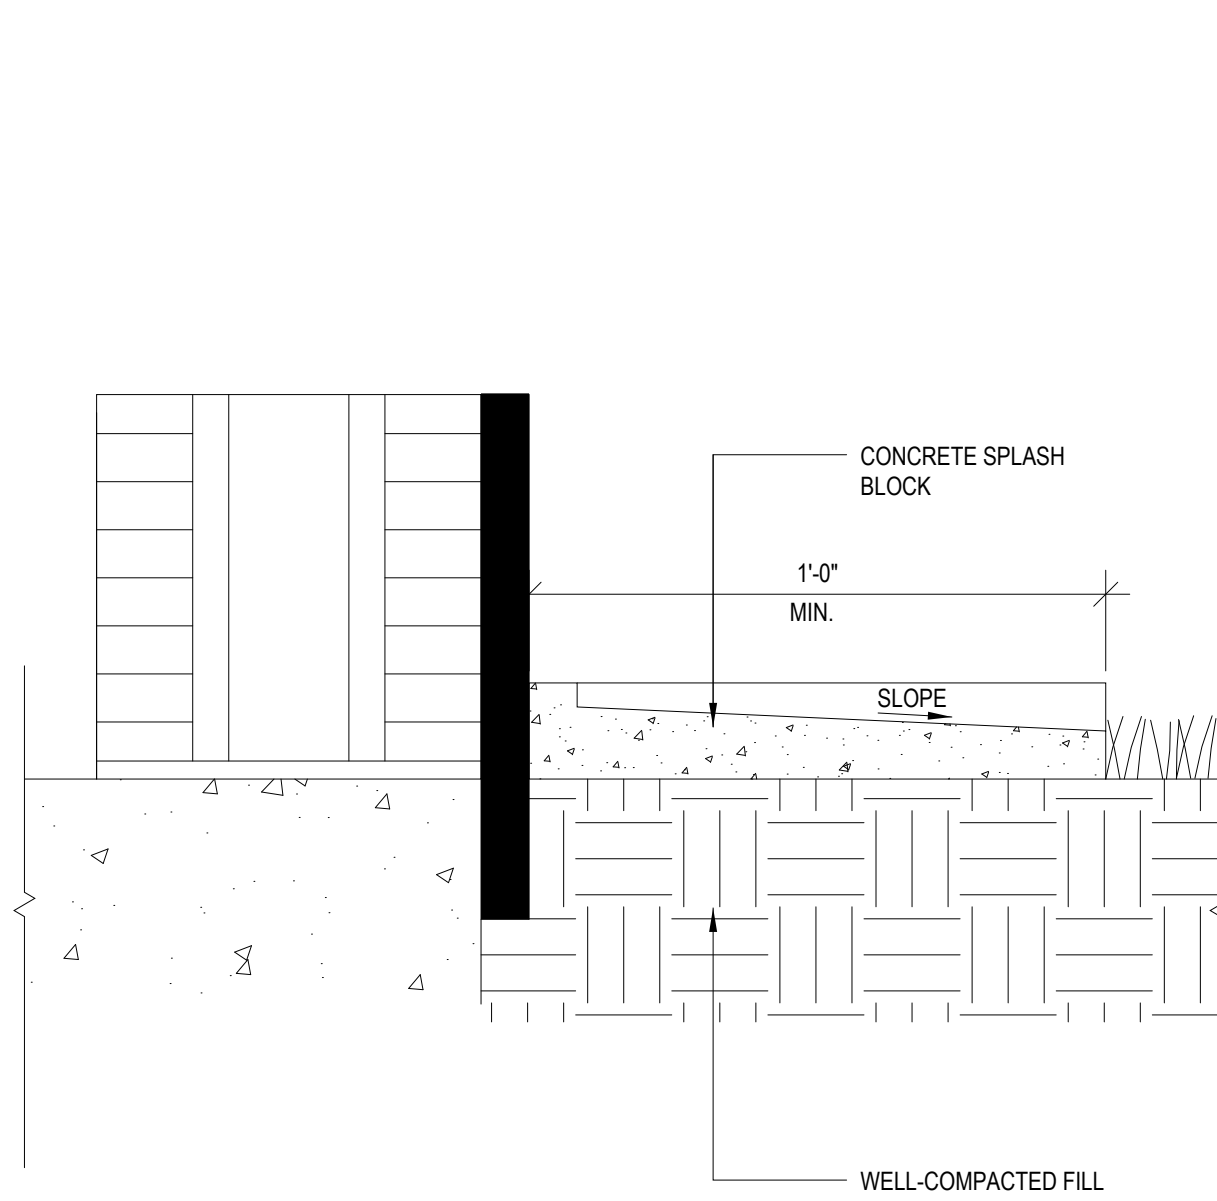


7 CONCRETE SPLASHBLOCK

SCALE: N.T.S.

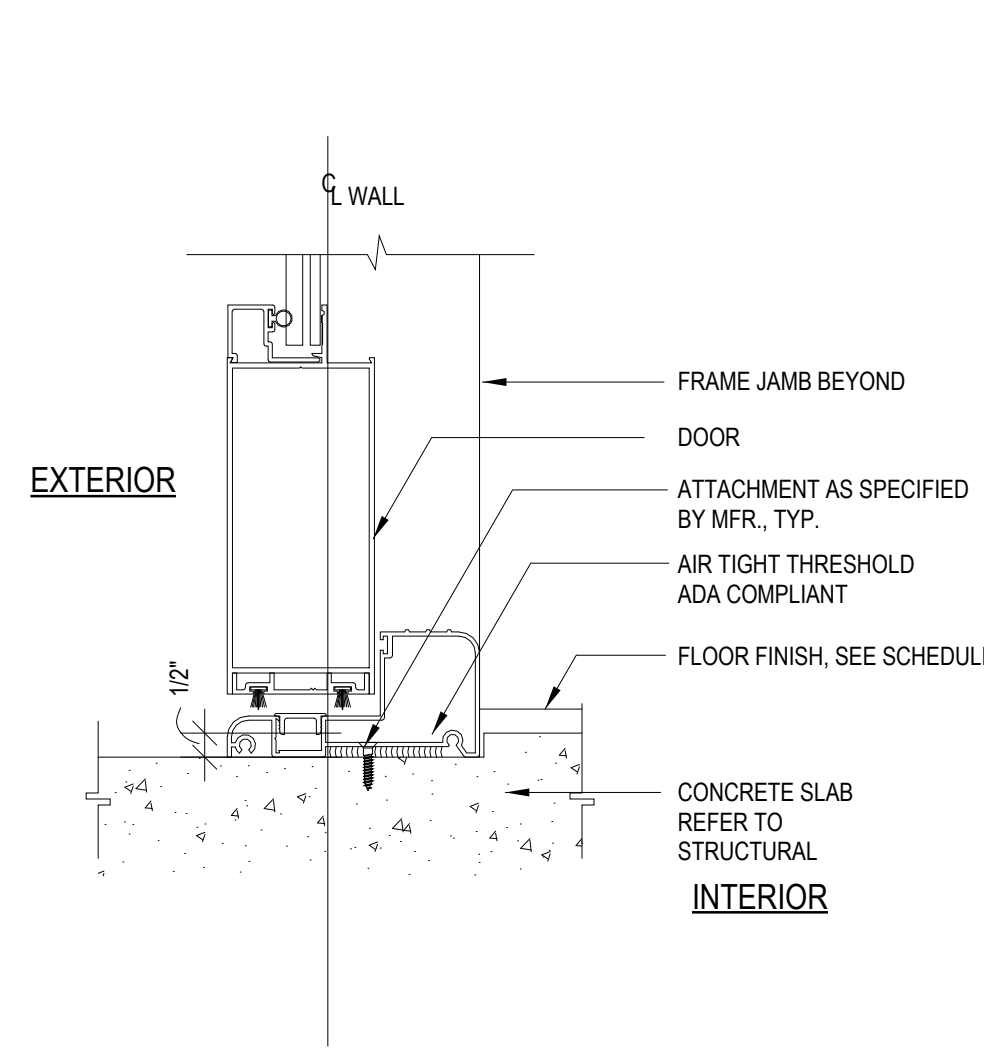


11 EXT. DOOR THRESHOLD

SCALE: N.T.S.

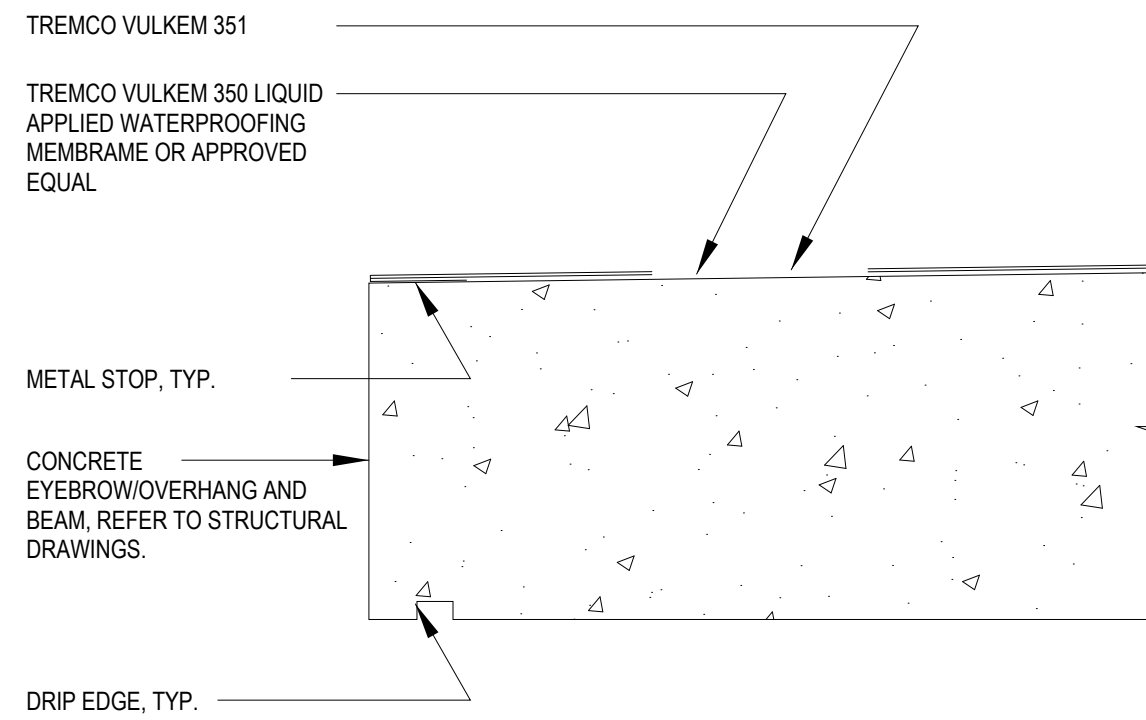


2 CONCRETE EYEBROW

SCALE: N.T.S.

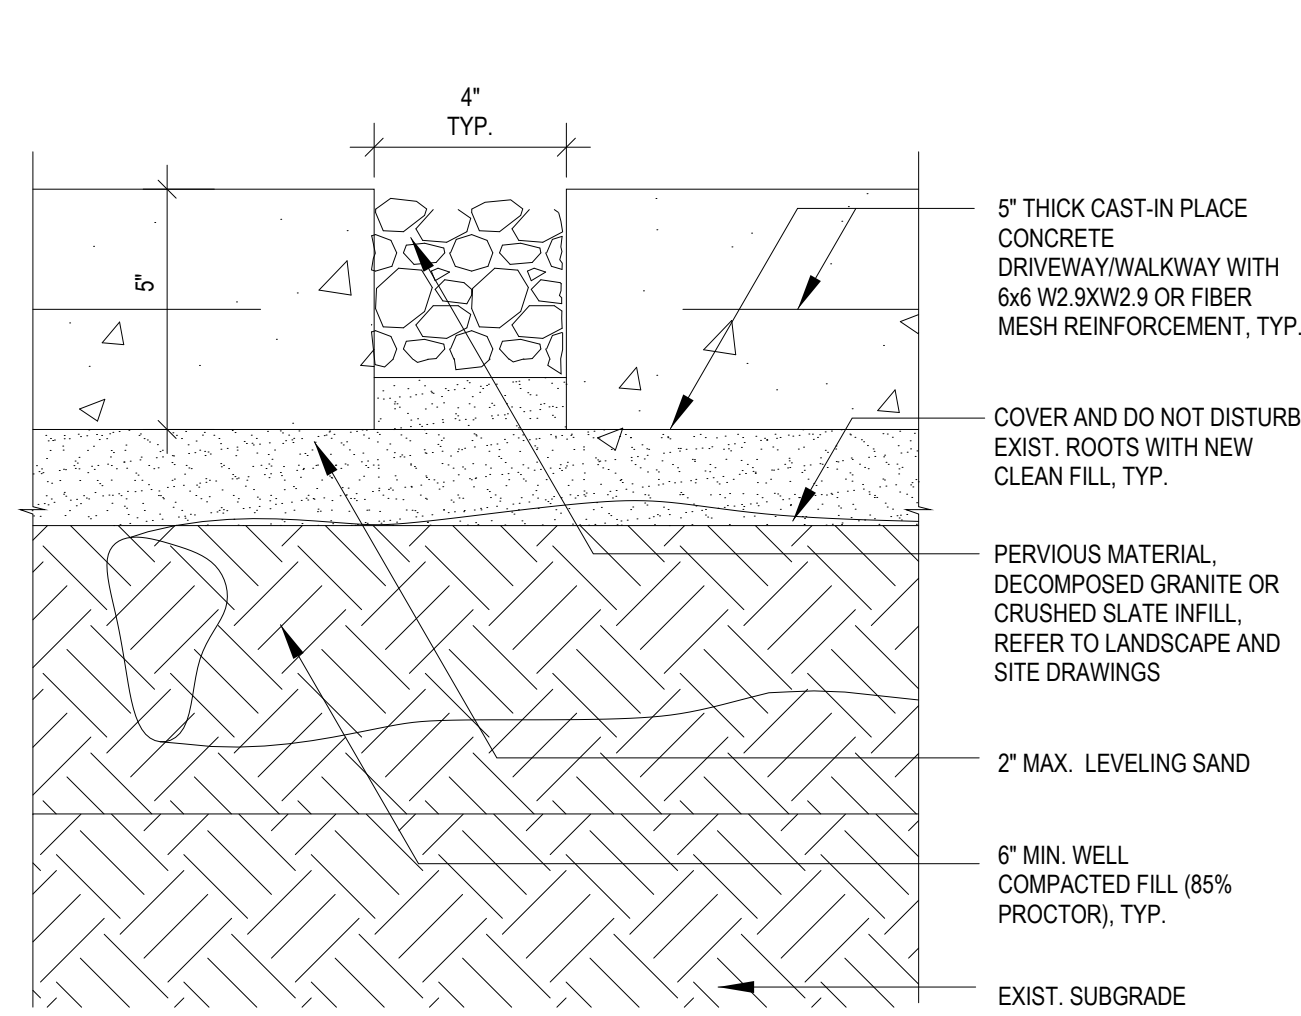


6 CONCRETE DRIVEWAY JOINTS

SCALE: N.T.S.

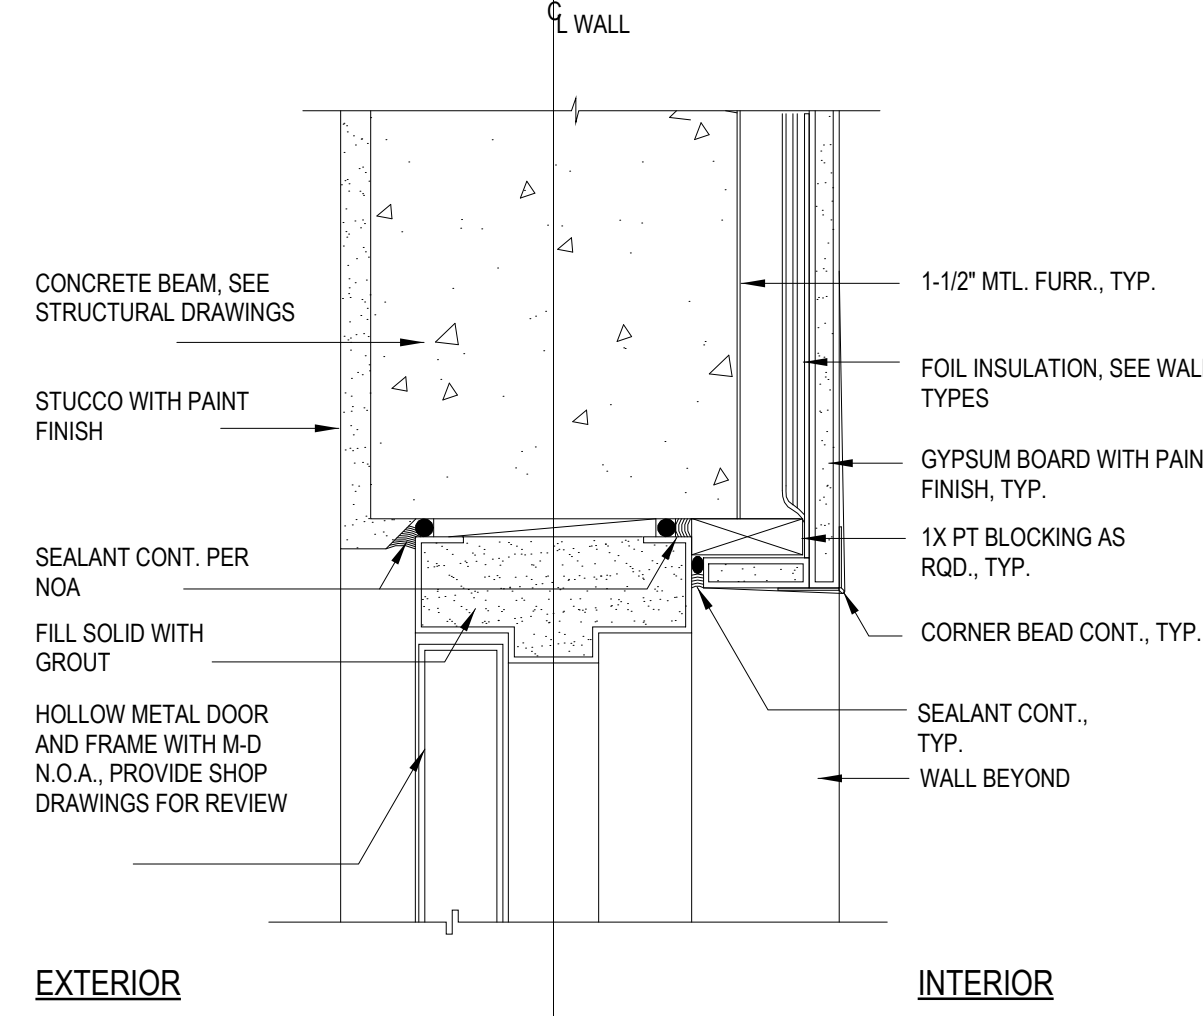


10 H-M DOOR HEADER

SCALE: N.T.S.

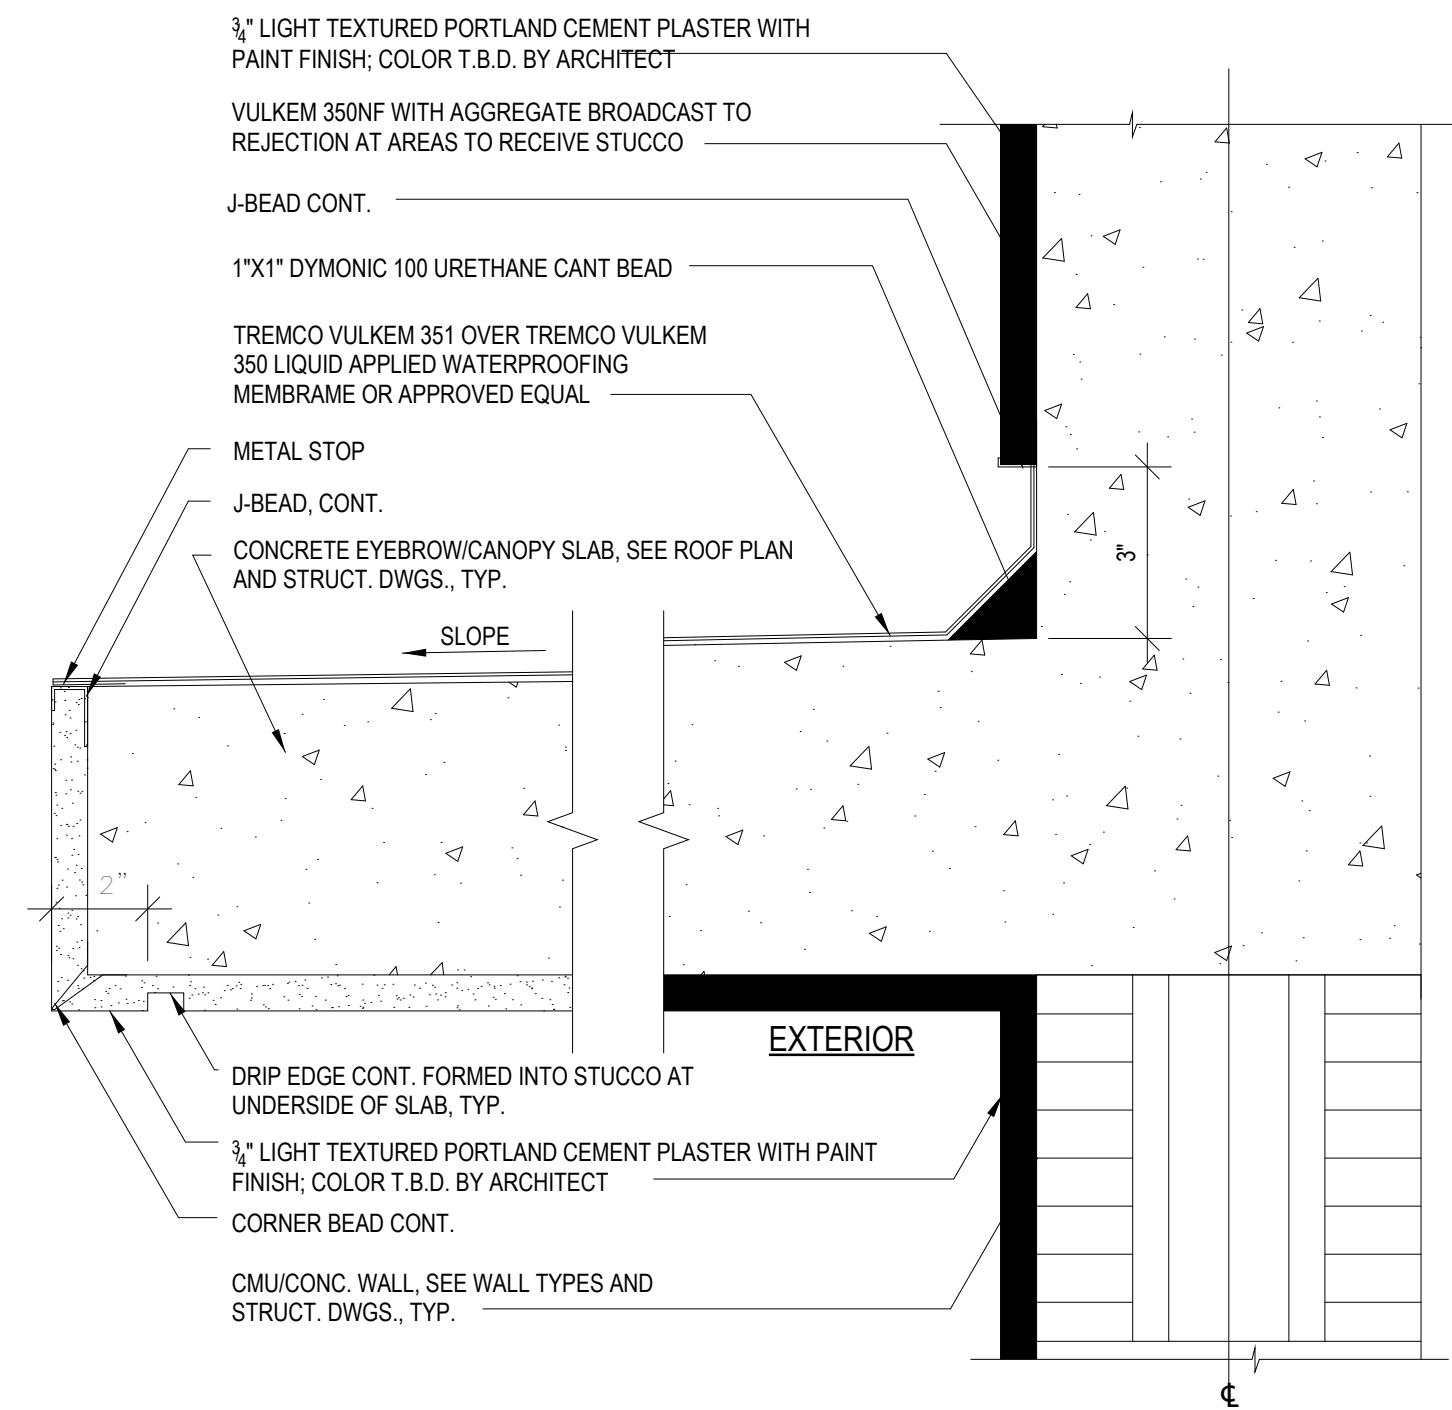


1 CONCRETE EYEBROW WALL FLASHING

SCALE: N.T.S.

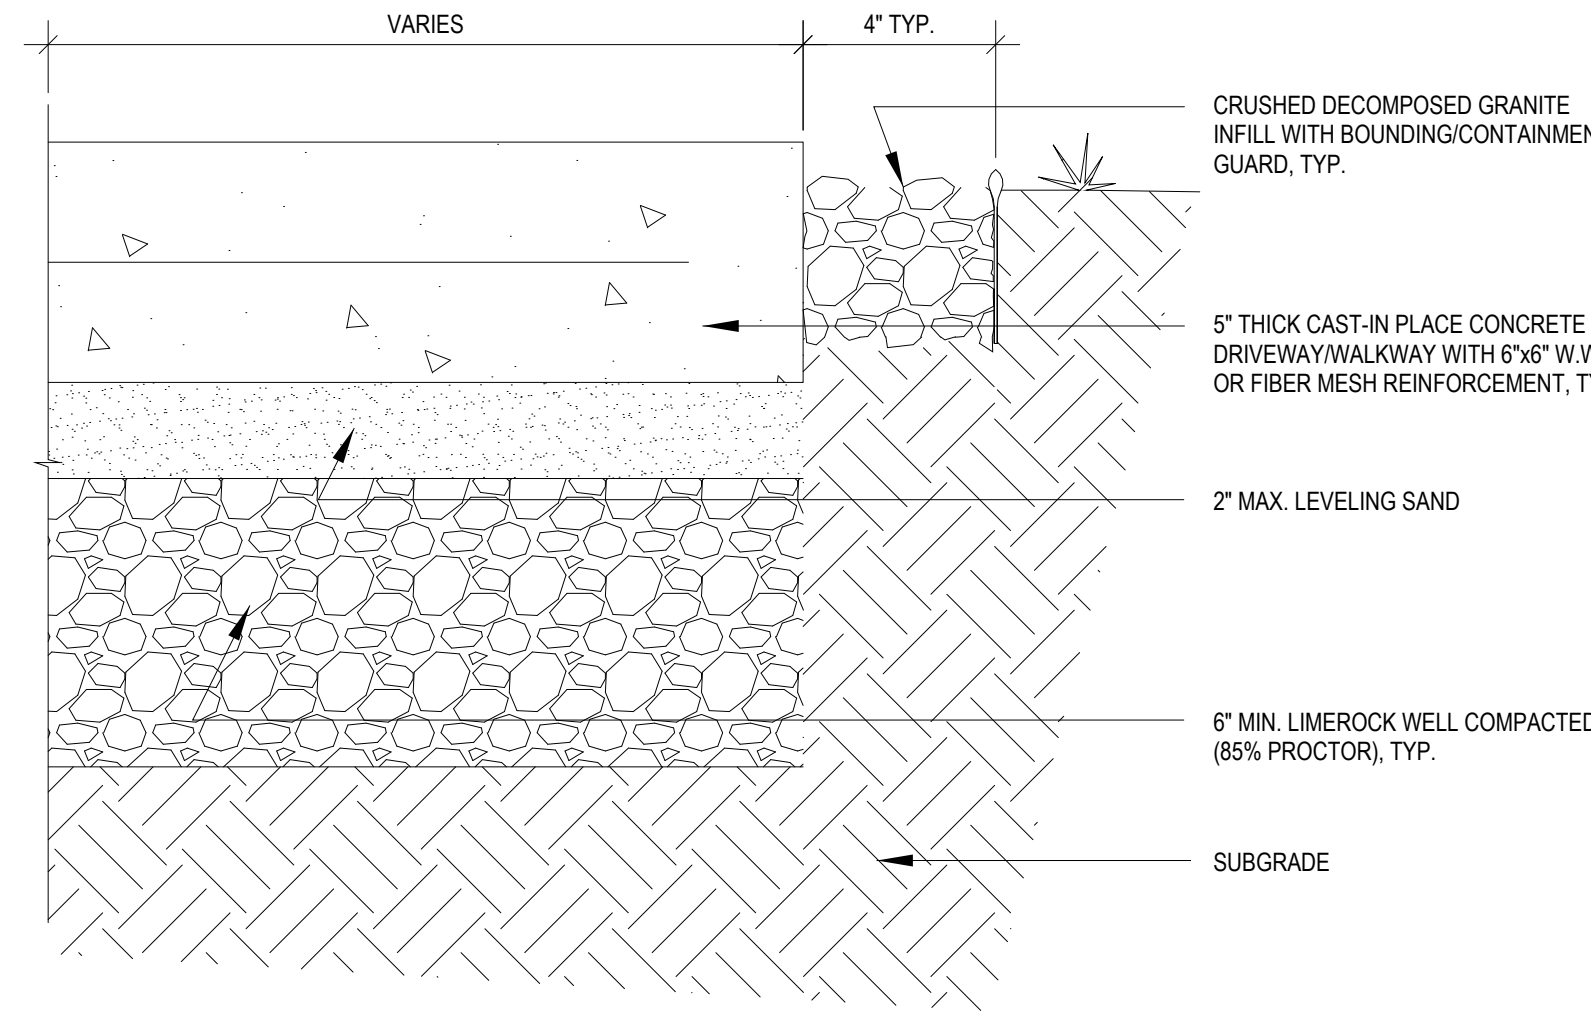

5 CONCRETE DRIVEWAY EDGE

SCALE: N.T.S.

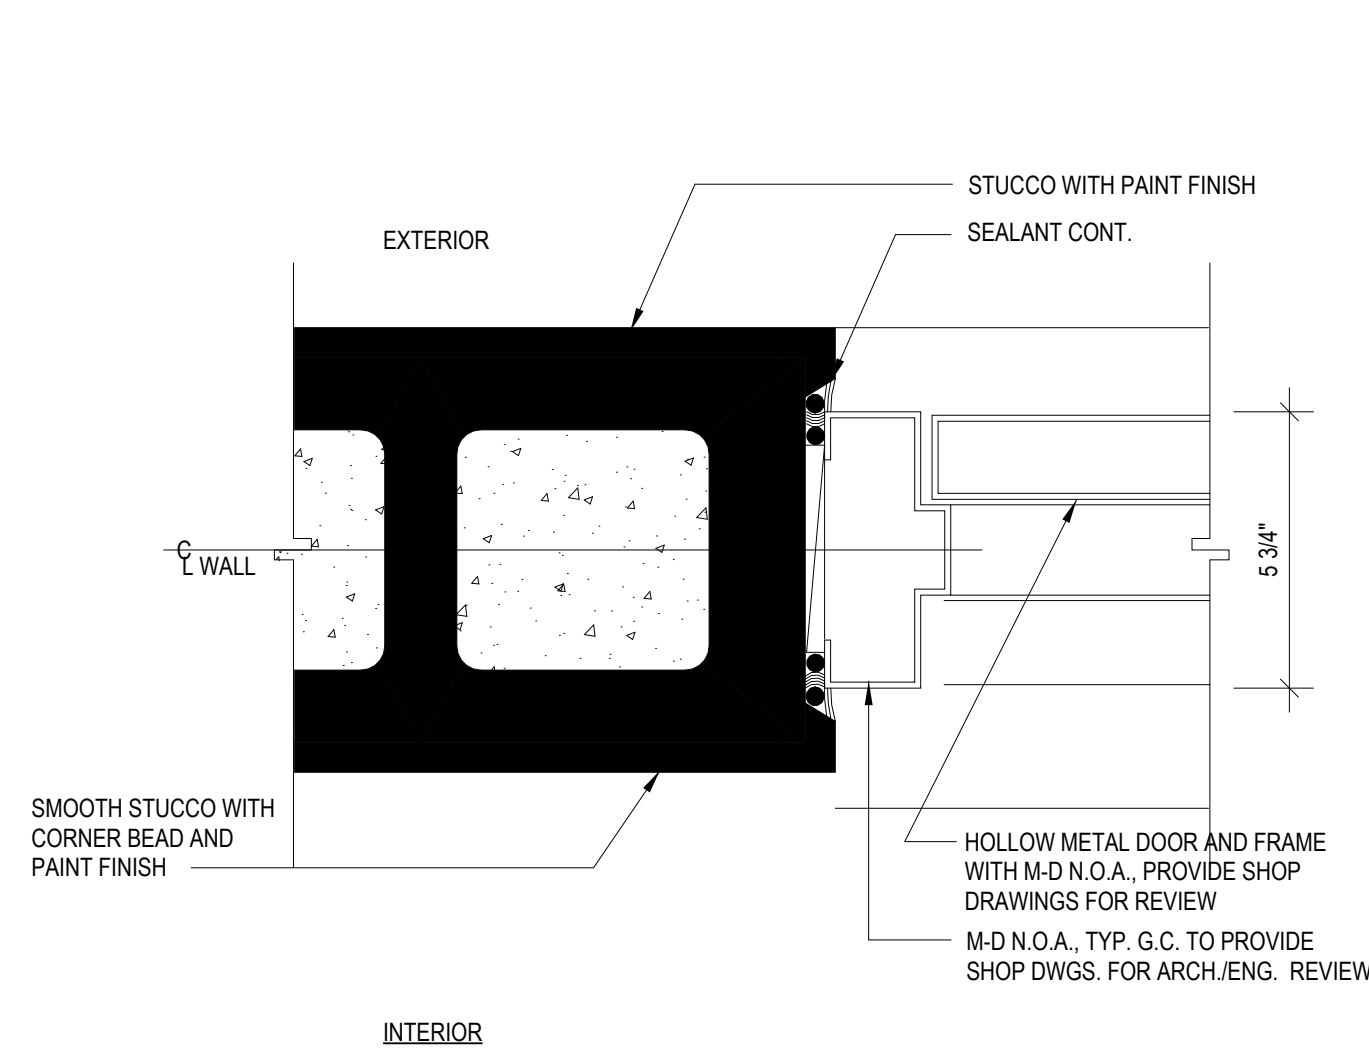

9 H-M DOOR JAMB

SCALE: N.T.S.